


PLANSE PROPUNERE



PLAN DE SITUATIE
SC. 1/500

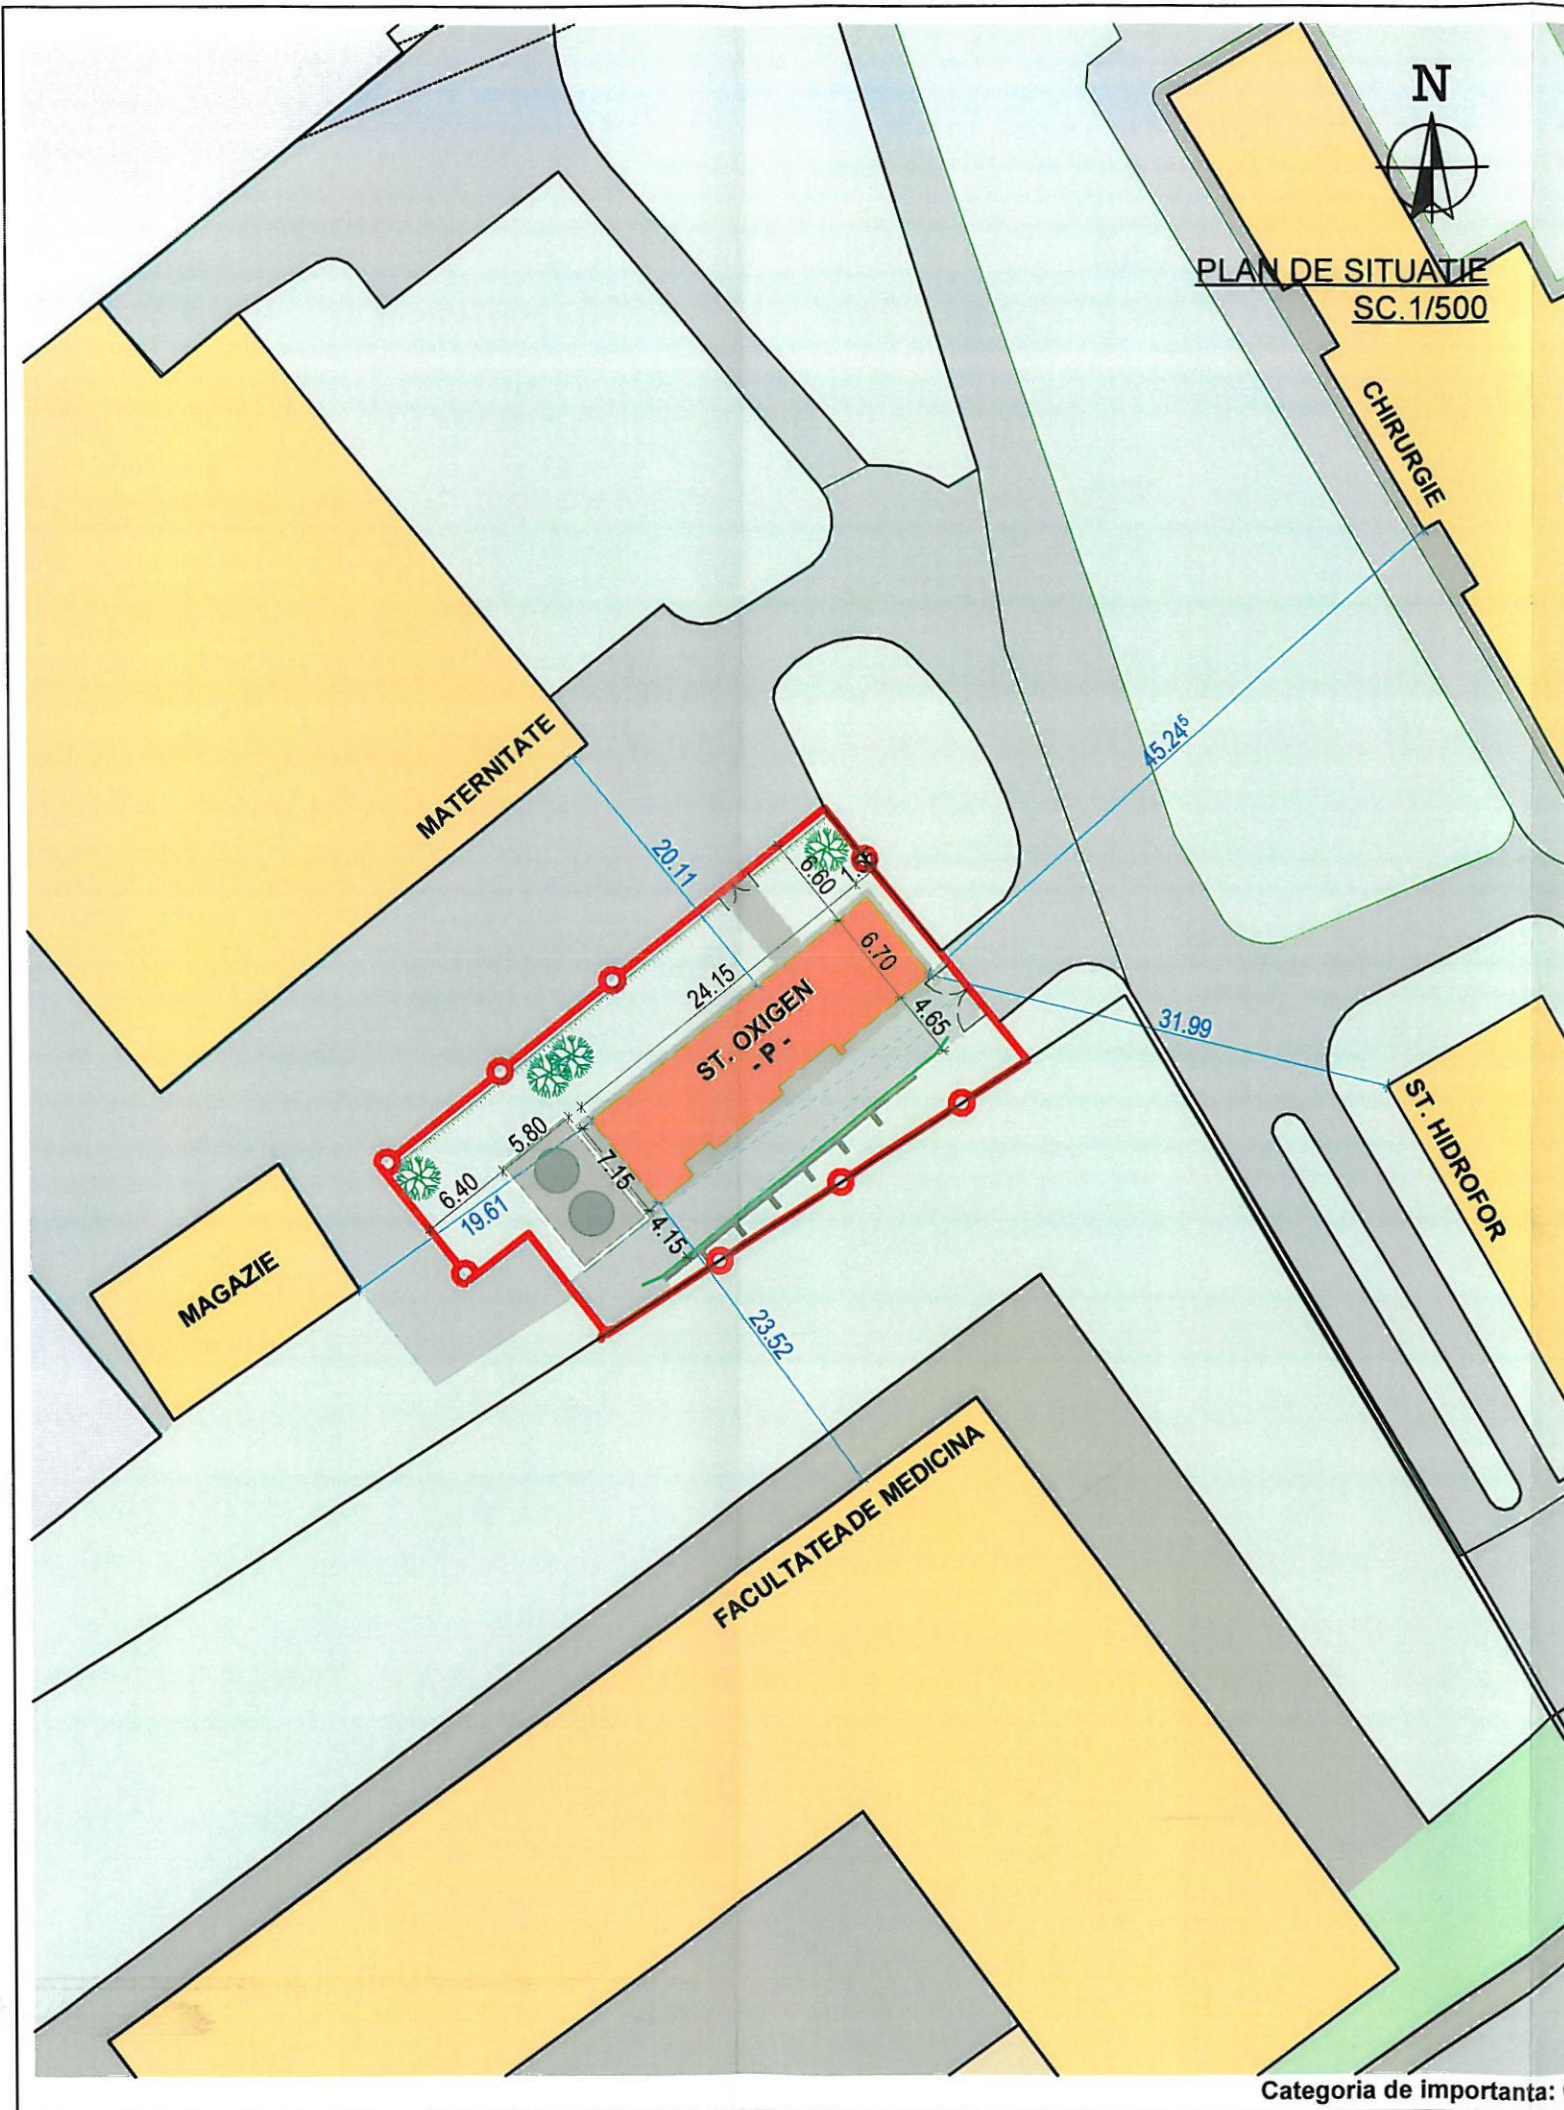

PLAN INCADRARE IN ZONA, SC. 1/5000

LEGENDA :

- Parcela studiata (imprejmuire)
- Cladirea Statiei de Oxigen
- Constructii existente destinate serviciilor
- Spatii verzi amenajate
- Circulatii carosabile
- Circulatii pietonale
- Bariera fonica

Beneficiar: SPITALUL CLINIC JUDETEAN DE URGENTA SIBIU

Amplasament: Sibiu, B-dul Corneliu Coposu, Nr. 2-4

C.F. 106941, Nr.Top 3614/1/1/1/1/1/1

Suprafata teren: 57 138,00mp

Suprafata construita existenta (Sce): 160,00 mp

Suprafata desfasurata existenta (Sde): 160,00 mp


Suprafata construita propusa (Scp): 00,00 mp

Suprafata desfasurata propusa (Sdp): 00,00 mp



CONSILIERE FINANCIARA Activitati de consultanta pentru afaceri si management Nr. Reg. Comerțului: J32/372/2004		Verific./Exp. Nume si prenume Referat/ Expertiza nr./ Data	Semnatura Cerinta
S.C. AGER INSTAL S.R.L. Srb. Copacilor, Nr. 2, 550177 Sibiu, Jud. Sibiu C.U.I.: 12820411 J32/176/2005 Tel: 0735 576 387 Tel. Fax: 0369 899 099 agerinstal@yahoo.com www.agerinstal.ro		Beneficiar: SPITALUL CLINIC JUDETEAN DE URGENTA SIBIU	Proiect nr. 1412/2014
Titlu proiect: DOCUMENTATIE D.A.L.I. PENTRU OBIECTIVUL DE INVESTITII ~PROIECTARE SI EXECUTIE STATIE DE OXIGEN~		Faza: D.A.L.I.	
Adresa: B-dul Corneliu Coposu, nr. 2-4, SIBIU		Titlu planșă: PLAN DE SITUATIE - PROPUNERE	Planșă nr. A.01
Specificatie Sef proiect Proiectat Desenat	Nume si prenume Ing. Alexandru Gagea Ing. Alexandru Gagea Arh. Chiorean Andrei Arh. Andrei Chiorean Ing. Adrian Munteanu	Semnatura 	Data 10/2014

Categoria de importanta: C

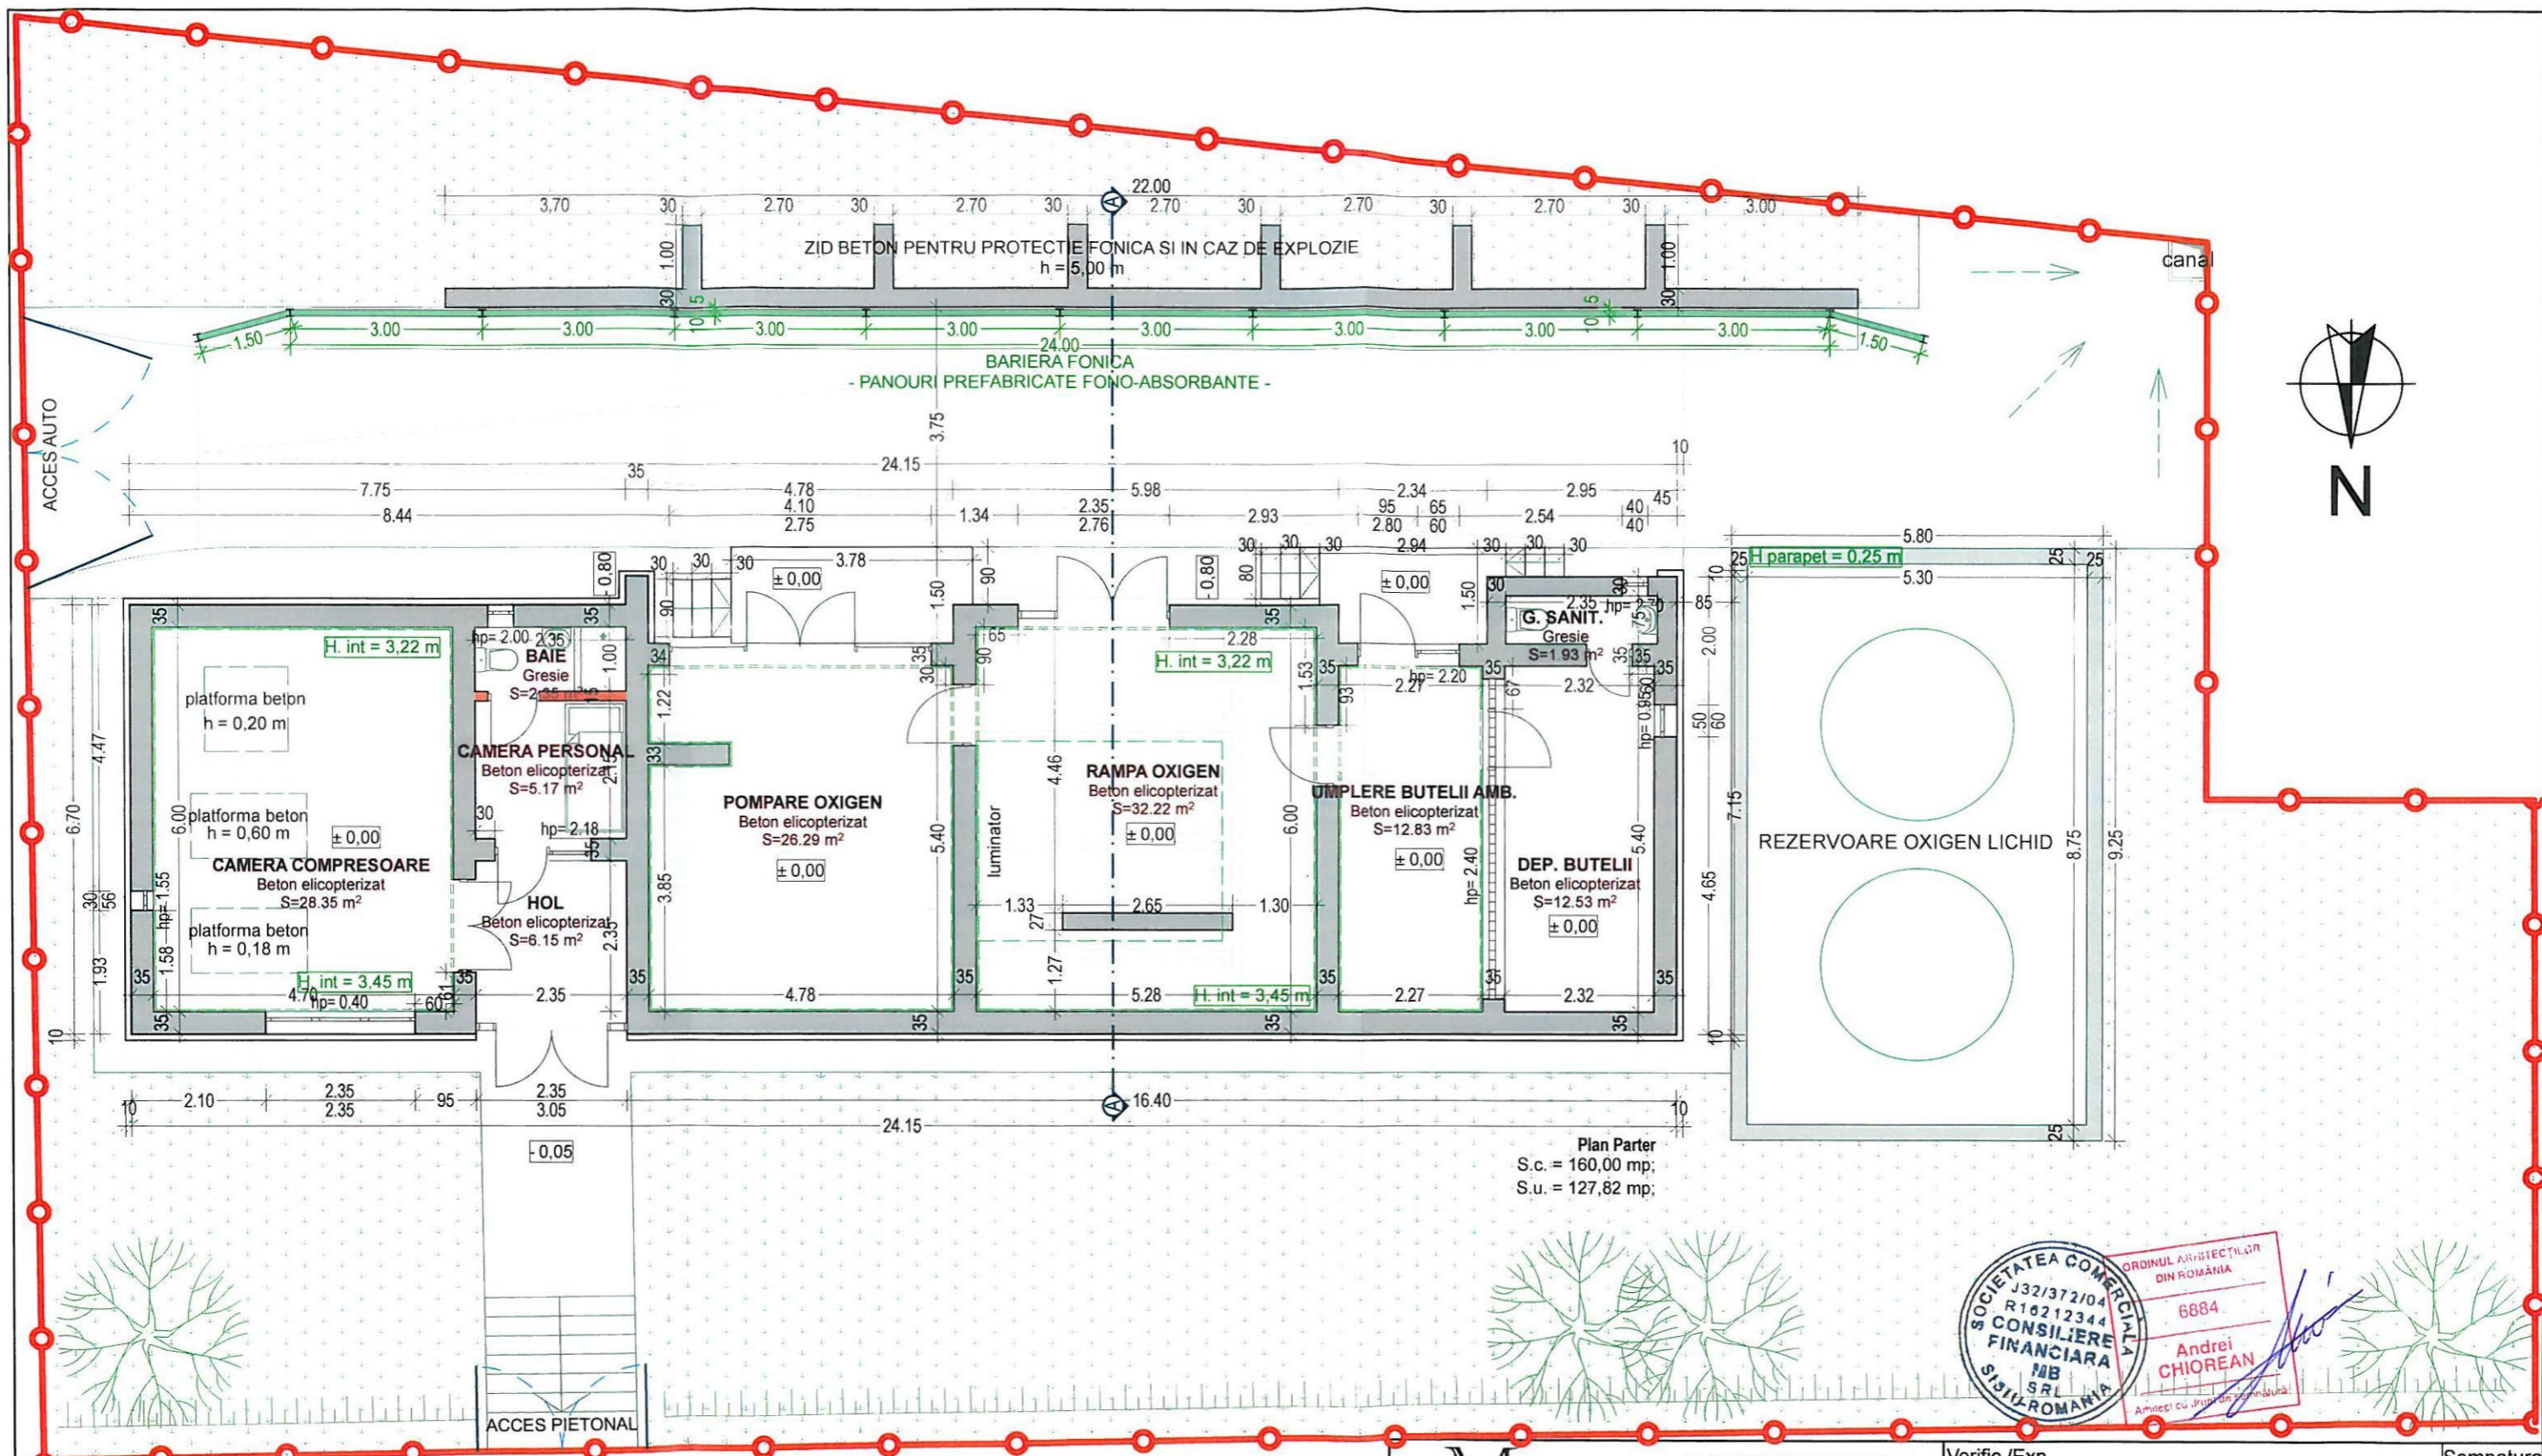

Plan Parter
S.c. = 160,00 mp;
S.u. = 127,82 mp;



NOTA:

- Se propune realizarea unei bariere fonice, realizata din panouri fono-absorbante cu grosimea totala de 10,50 cm, montate pe structura din profile metalice tip H;
- Interiorul incaperilor care vor gazdui aparate, care prin functionarea lor produc un nivel ridicat de zgomot, vor fi tapetate pe pereti si tavan cu membrana fono-absorbanta autoadeziva cu grosime de 3 mm;
- Pentru buna functionare a aparatelor si pentru asigurarea racirii/ventilarii incaperilor unde vor fi acestea amplasate, se vor realiza guri/fante pentru aerisire, a conform specificatiilor tehnice.
- Se va realiza izolarea exteriora a cladirii cu polistiren expandat, grosime 5 cm;

LEGENDA


	- pereti/ziduri existenti/e;
	- compartimentare propusa;
	- membrana fono-absorbanta interioara;
	- bariera fonica propusa;

Categoria de importanta: C

 Activitati de consultanta pentru afaceri si management		Nr. Reg. Comerțului: J32/372/2004		Verific./Exp.	Semnatura
		 Str. Coposilor, Nr. 2, 550177 Sibiu, Jud. Sibiu C.U.I.: 12520411 J32/176/2000 Tel: 0735 576 387 Tel/Fax: 0369 809 098 ager_instal@yahoo.com www.agerinstal.ro		Nume si prenume Referat/ Expertiza nr./ Data	
Beneficiar: SPITALUL CLINIC JUDETEAN DE URGENTA SIBIU		Proiect nr. 1412/2014		Titlu proiect: DOCUMENTATIE D.A.L.I. PENTRU OBIECTIVUL DE INVESTITII	
Adresa: B-dul Corneliu Coposu, nr. 2-4, SIBIU		Faza: D.A.L.I.		Titlu plansa: PLAN PARTER - PROPUNERE	
Specificatie Sef proiect: Ing. Alexandru Gagea Proiectat: Ing. Alexandru Gagea Desenat: Arh. Chiorean Andrei, Ing. Adrian Munteanu		Scara: 1:100 Data: 10/2014		Semnatura Cerinta	

ZID BETON PENTRU PROTECTIE FONICA SI IN CAZ DE EXPLOZIE
h = 5,00 m

BARIERA FONICA
- PANOURI PREFABRICATE FONO-ABSORBANTE -
Hmax = 6,00 m (fata de CTA)

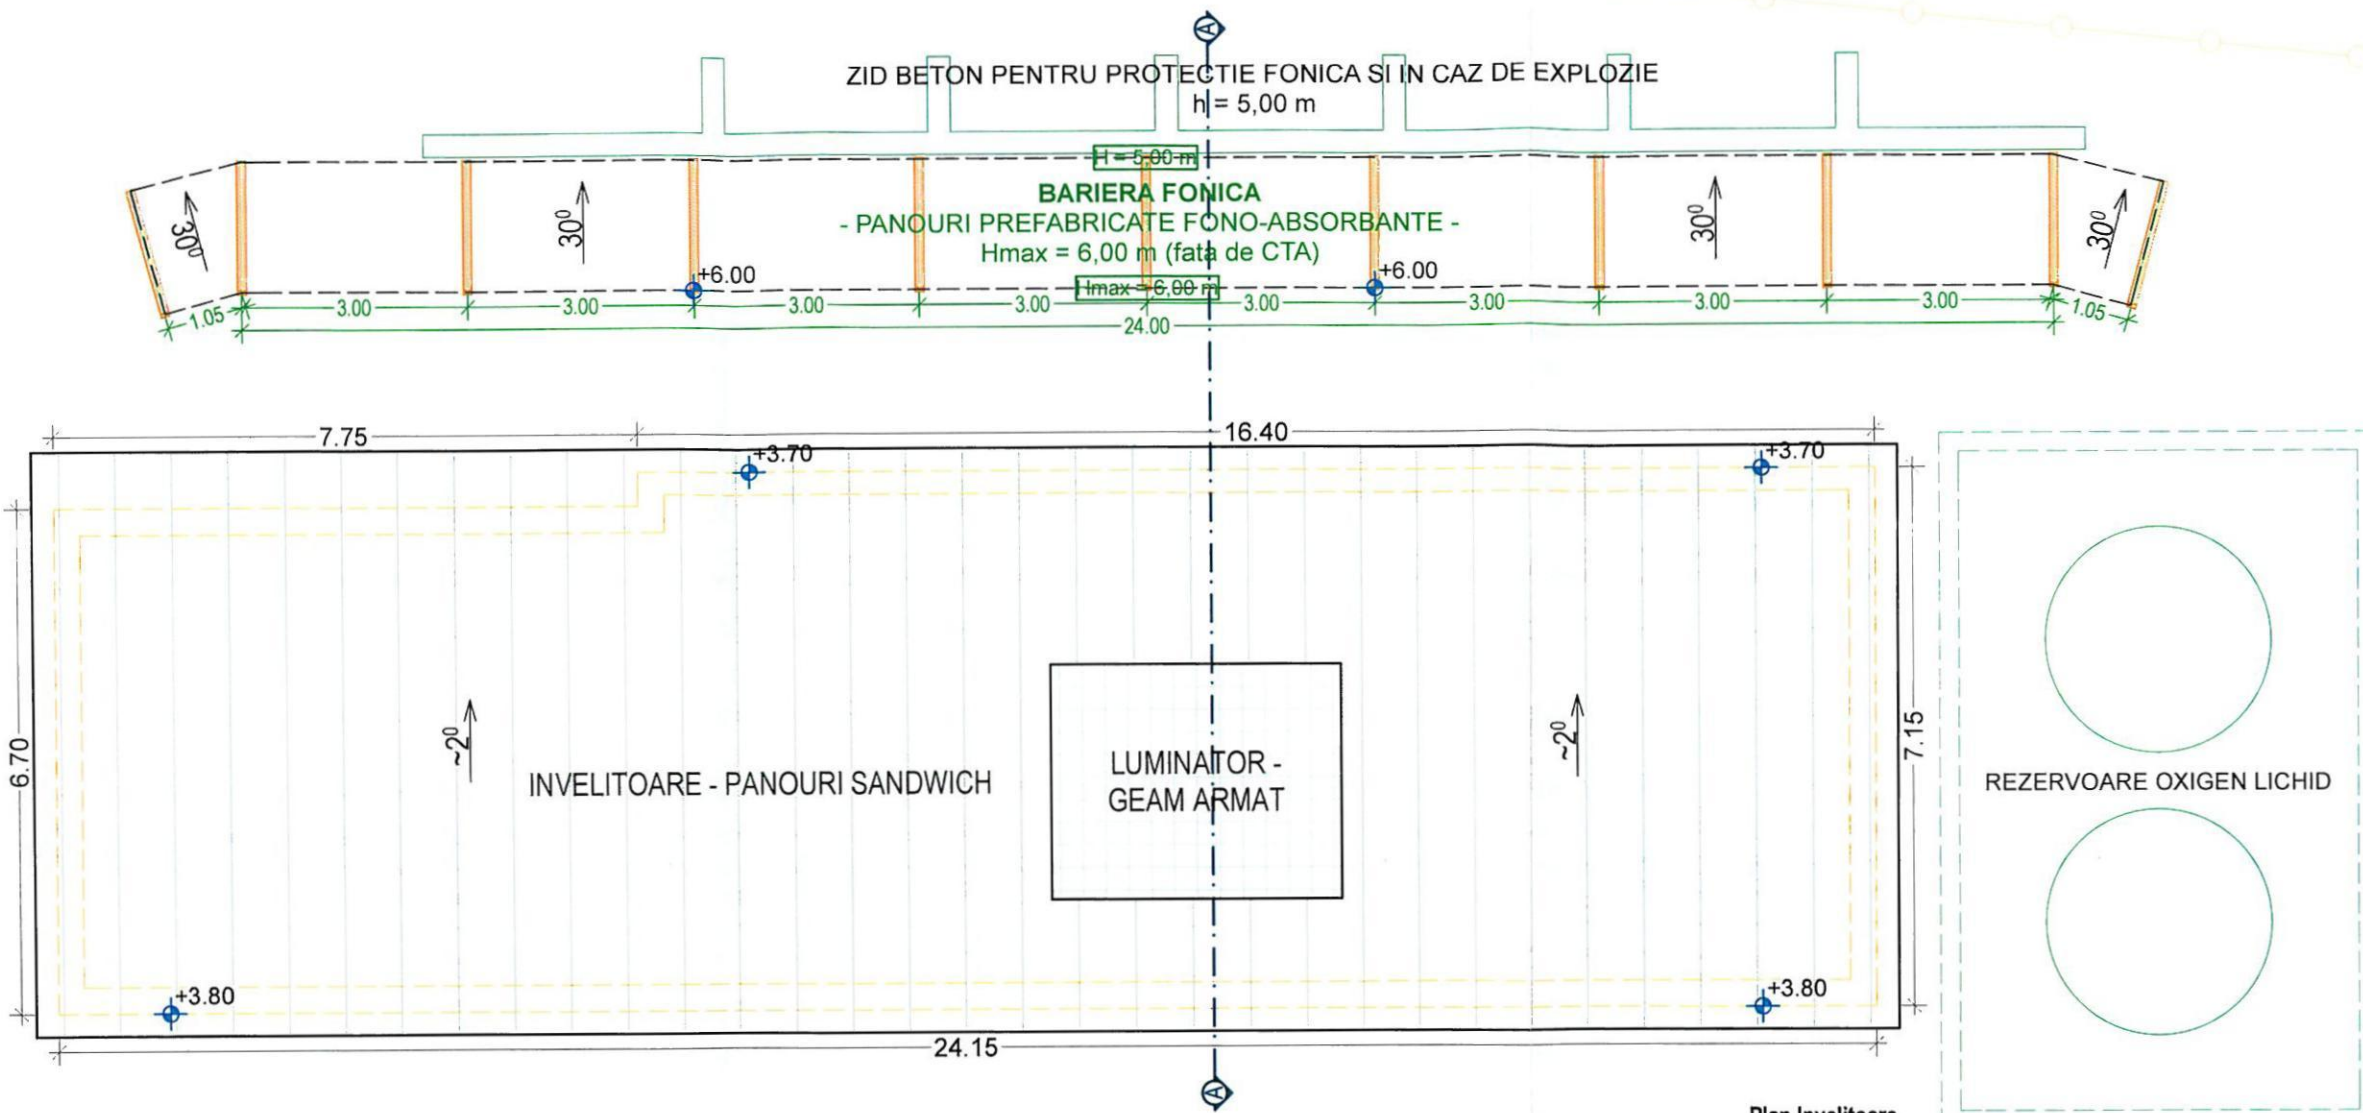


Plan Invelitoare



MB CONSILIERE FINANCIARA Activitati de consultanta pentru afaceri si management		Nr. Reg. Comerțului: J32/372/2004 Verific./Exp. _____ Nume si prenume _____ Referat/ Expertiza nr./ Data _____		Semnatura _____ Cerinta _____
 S.C. AGER INSTAL S.R.L. Str. Coposarior, Nr. 2, 550177 Sibiu, Jud. Sibiu C.U.I.: 12820411 J32/176/2004 Tel: 0735 576 387 Tel./Fax.: 0369 809 698 ager_instal@yahoo.com www.agerinstal.ro		Beneficiar: SPITALUL CLINIC JUDETEAN DE URGENTA SIBIU Titlu proiect: DOCUMENTATIE D.A.L.I. PENTRU OBIECTIVUL DE INVESTITII ~PROIECTARE SI EXECUTIE STATIE DE OXIGEN~ Adresa: B-dul Corneliu Coposu, nr. 2-4, SIBIU Titlu plansa: PLAN INVELITOARE - PROPUNERE		Proiect nr. 1412/2014 Faza: D.A.L.I. Plansa nr. A.03
Specificatie Sef proiect Proiectat Desenat	Nume si prenume Ing. Alexandru Gagea Ing. Alexandru Gagea Arh. Chiorean Andrei Arh. Andrei Chiorean Ing. Adrian Munteanu	Semnatura   	Scara 1:100 Data 10/2014	

Categoria de importanta: C

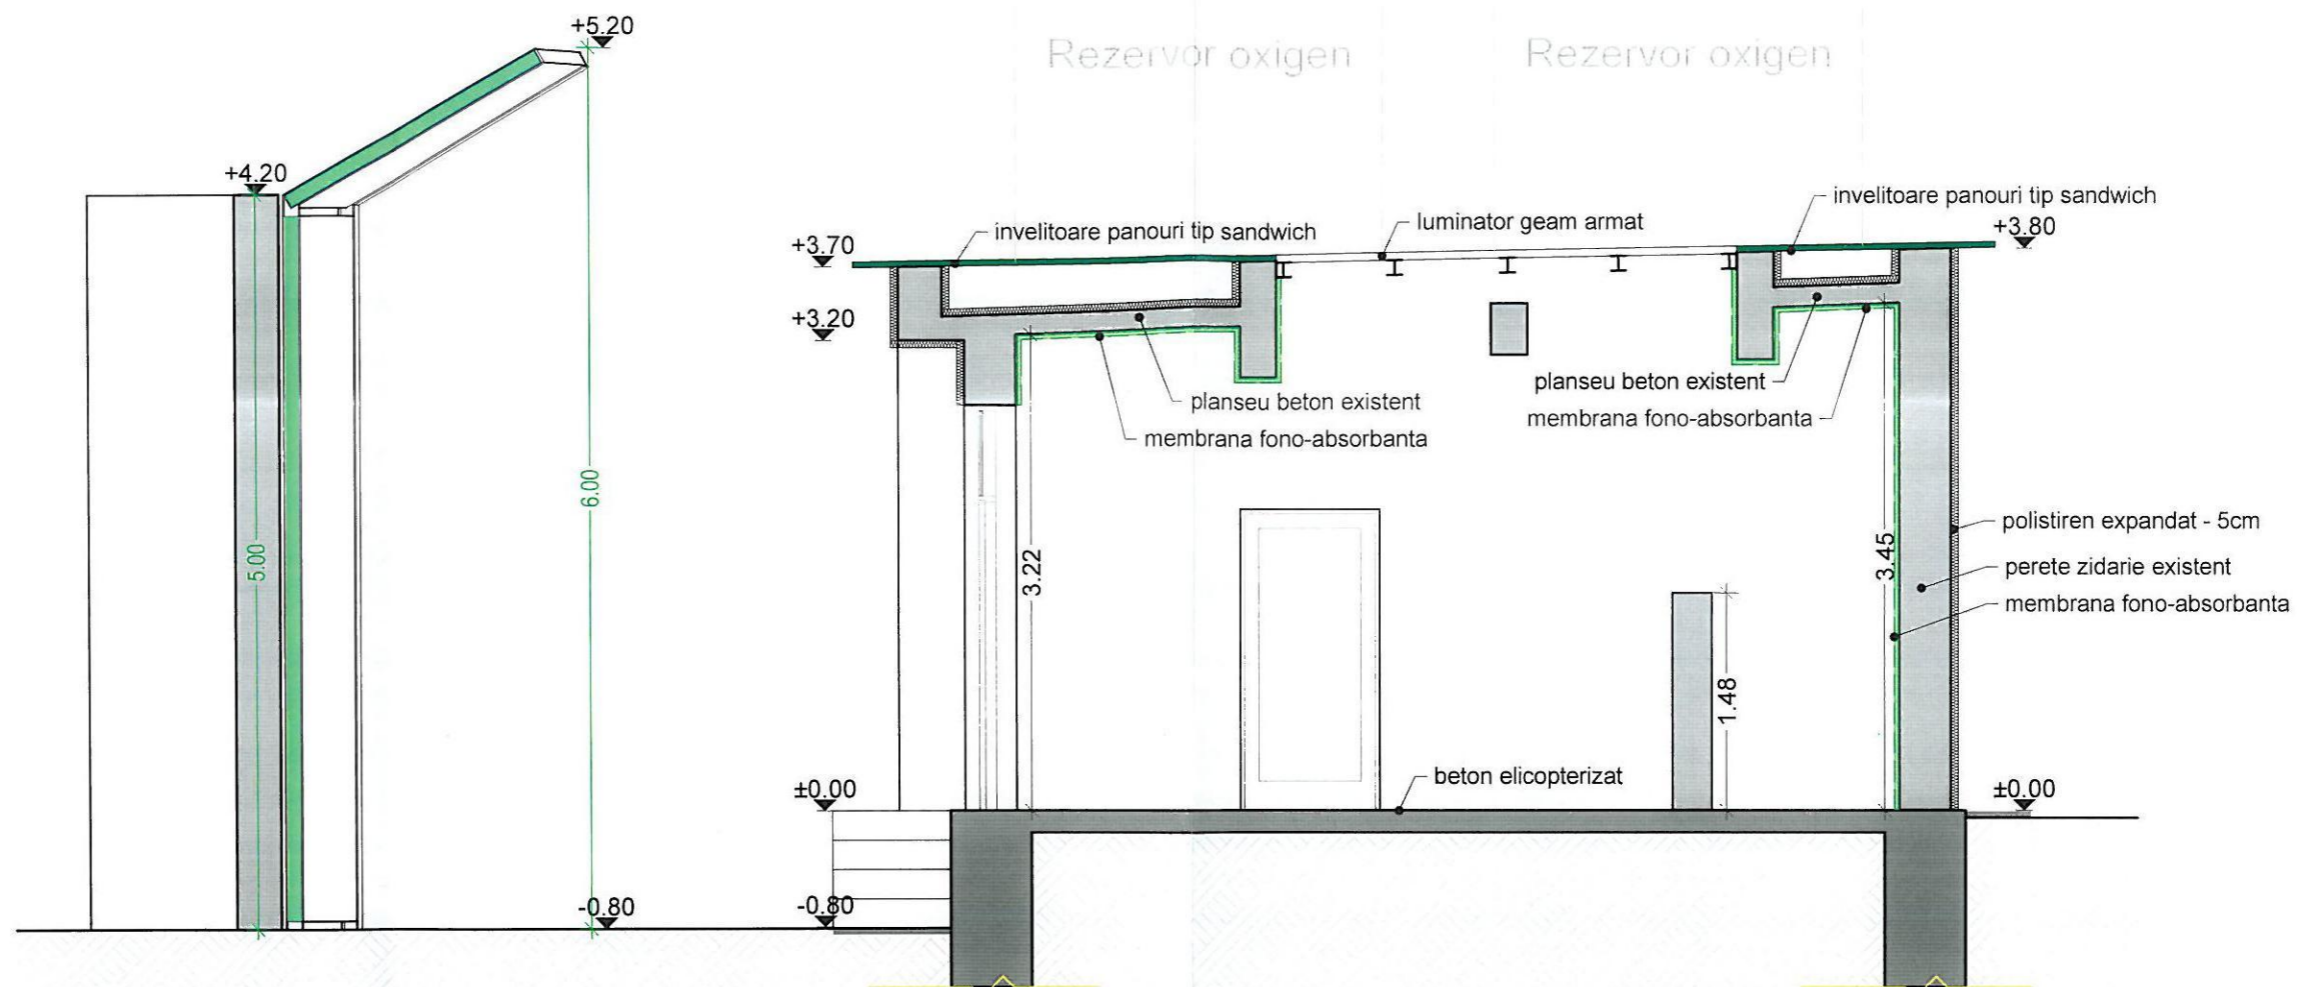


Sectiune caracteristica A-A

NOTA:

- Se propune realizarea unei bariere fonice, realizata din panouri fono-absorbante cu grosimea totala de 10,50 cm, montate pe structura din profile metalice tip H;
- Interiorul incaperilor care vor gazdui aparate, care prin functionarea lor produc un nivel ridicat de zgomot, vor fi tapetate pe pereti si tavan cu membrana fono-absorbanta autoadeziva cu grosime de ~3 mm;
- Pentru buna functionare a aparatelor si pentru asigurarea racirii/ventilarii incaperilor unde vor fi acestea amplasate, se vor realiza guri/fante pentru aerisire, conform specificatiilor tehnice.
- Se va realiza izolarea exterioara a cladirii cu polistiren expandat, grosime 5 cm;




<p>Nr. Reg. Comerțului: J32/372/2004</p>		Verific./Exp.	Semnatura
<p>Activitati de consultanta pentru afaceri si proiectare</p>		Nume si prenume	
<p>S.C. AGER INSTAL SRL Str. Copcankor, Nr. 2, 550177 Sibiu, Romania C.U.I.: 12820411 J32/176/2004 Tel: 0735 576 387 Tel./Fax: 0369 809 05 agerinstal@yahoo.com www.agerinstal.ro</p>		Referat/ Expertiza nr./ Data	Cerinta
		Beneficiar:	SPITALUL CLINIC JUDETEAN DE URGENTA SIBIU
		Titlu proiect:	DOCUMENTATIE D.A.L.I. PENTRU OBIECTIVUL DE INVESTITII ~PROIECTARE SI EXECUTIE STATIE DE OXIGEN~
Specificatie	Nume si prenume	Semnatura	Faza:
Sef proiect	Ing. Alexandru Gagea		D.A.L.I.
Proiectat	Ing. Alexandru Gagea	Scara 1:50	
	Arh. Chioorean Andrei		
Desenat	Arh. Andrei Chioorean	Data 10/2014	
	Ing. Adrian Munteanu		
<p>Categoria de importanta: C</p>		Titlu plansa:	Plansa nr. A.04
		<p>SECTIUNE CARACTERISTICA A-A - PROPUNERE</p>	

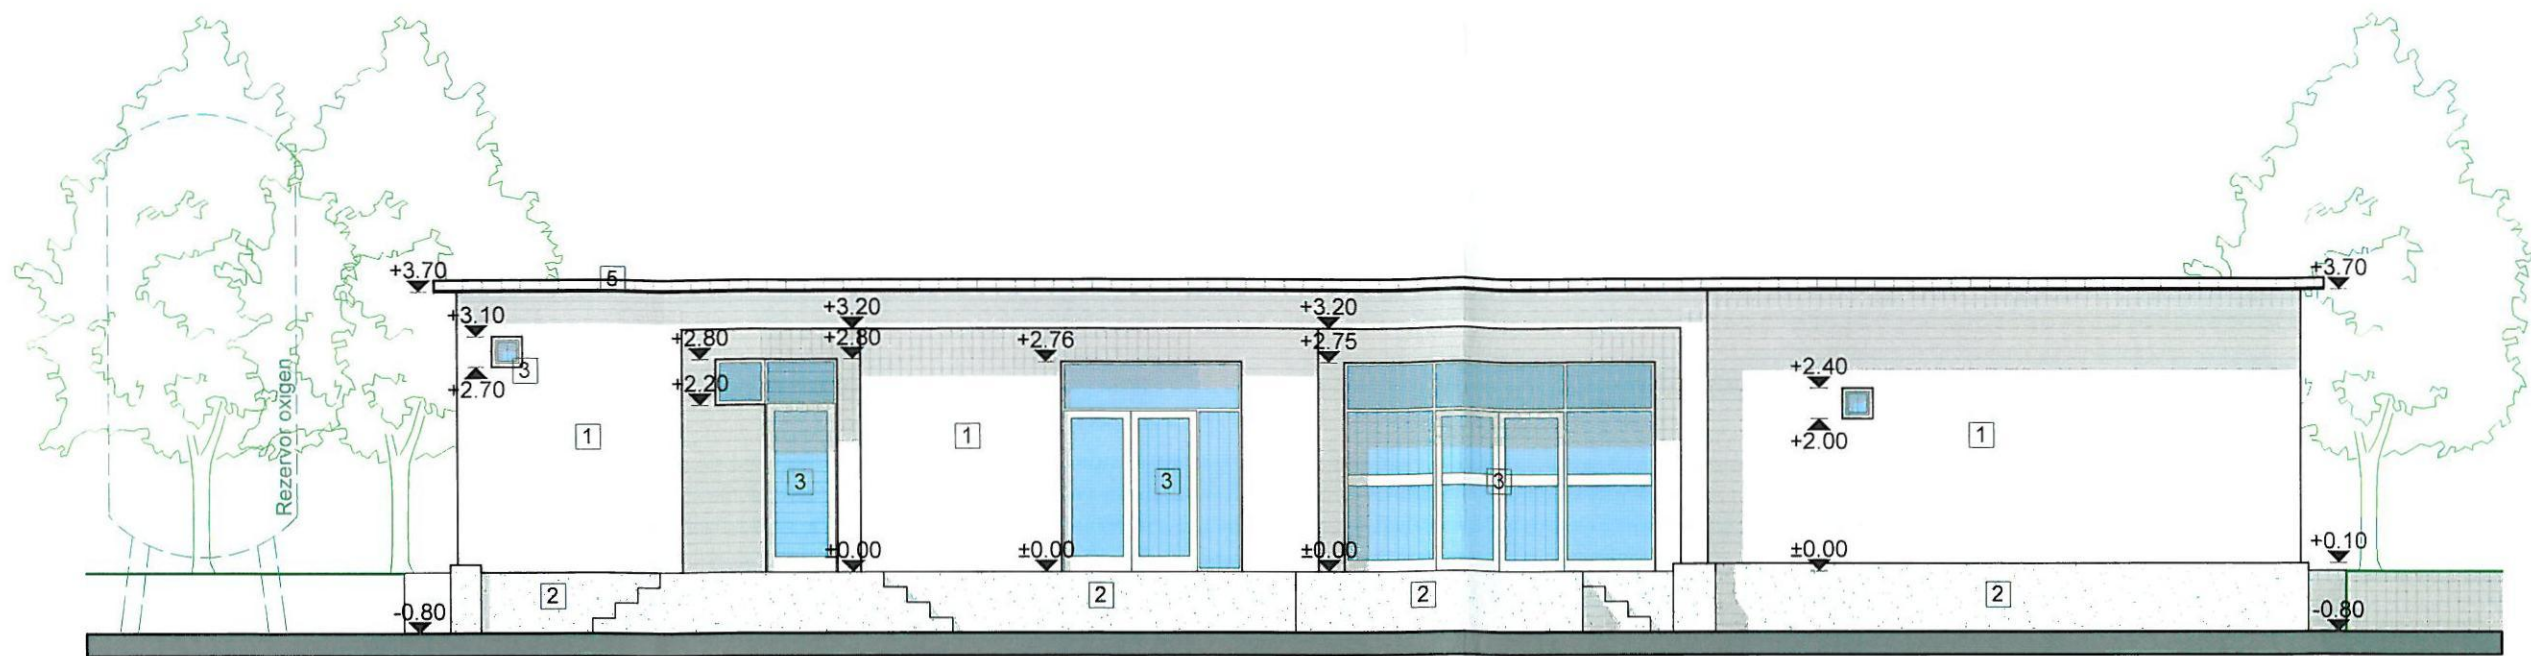

LEGENDA:

- 1. - Pereti - vopsea lavabila culoare: alb;
- 2. - Soclu - vopsea lavabila culoare: gri;
- 3. - Tamplarie PVC alb cu geam termoizolant;
- 5. - Invelitoare panouri tip sandwich;

Fatada SUD

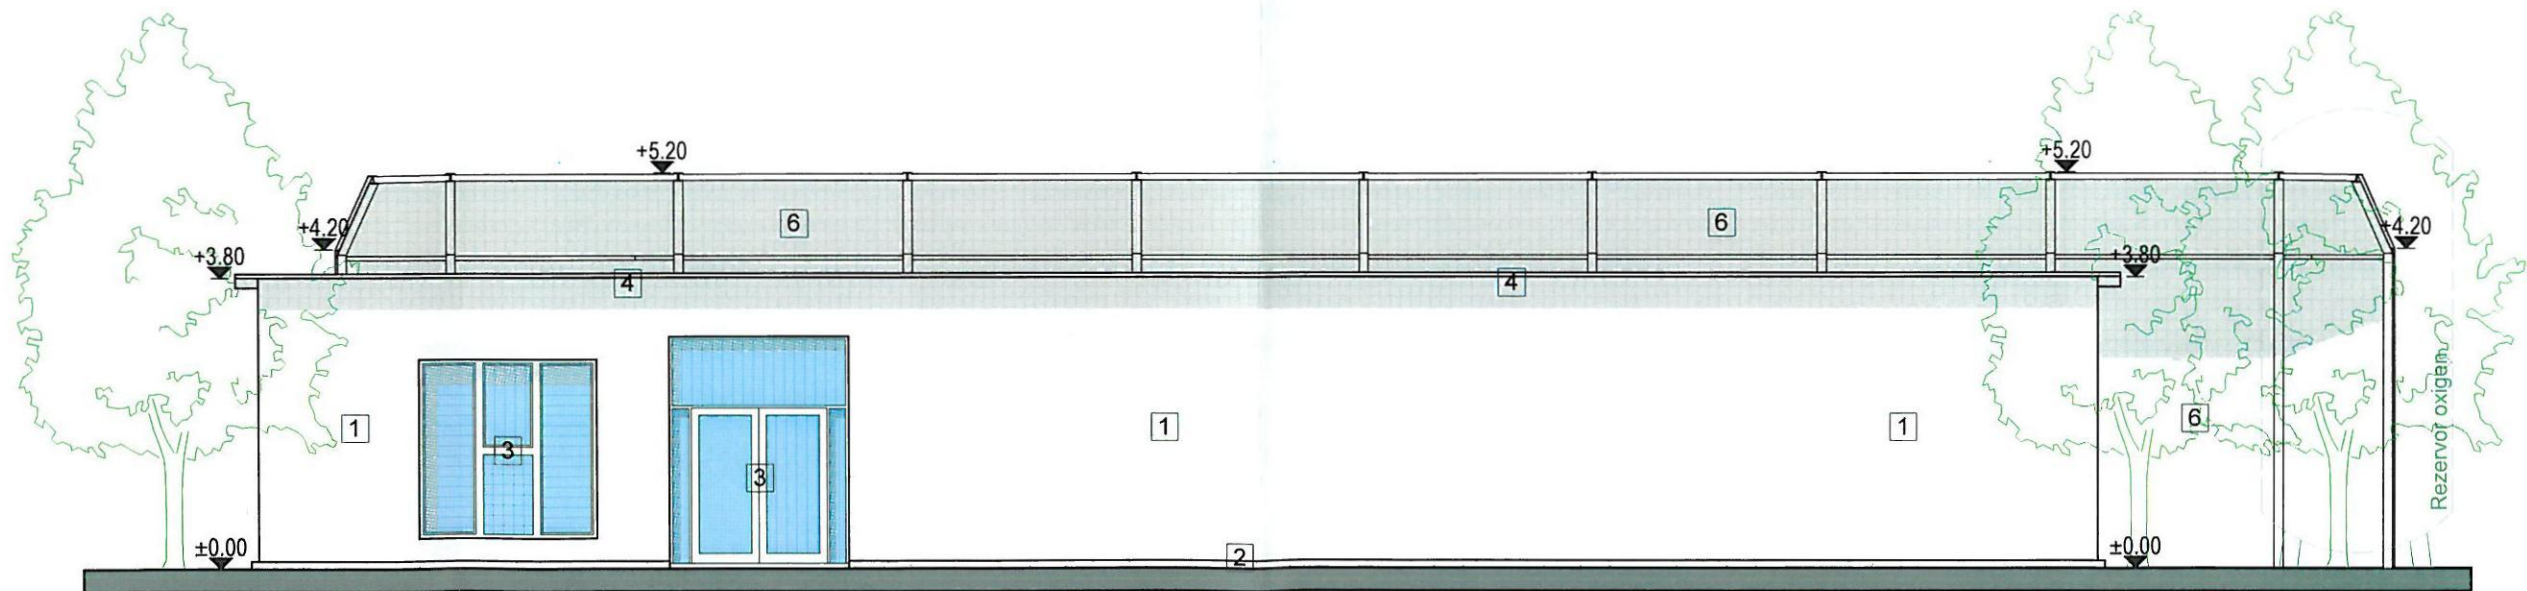

LEGENDA:


- 1. - Pereti - vopsea lavabila culoare: alb;
- 2. - Soclu - vopsea lavabil culoare: gri;
- 3. - Tamplarie PVC alb cu geam termoizolant;
- 4. - Invelitoare panouri tip sandwich;
- 6. - Bariera fonica - panouri prefabricate fono-absorbante;

Fatada NORD



 MB CONSILIERE FINANCIARA Activitati de consultanta pentru afaceri si management		Nr. Reg. Comerțului: J32/372/2004 Verific./Exp. _____ Nume si prenume _____ Referat/ Expertiza nr./ Data _____		Semnatura _____ Cerinta _____	
 S.C. AGER INSTAL S.R.L. Str. Coșcankor, Nr. 2, 550177 Sibiu, Jud. Sibiu C.U.I.: 12820411 J32/176/2000 Tel: 0735 576 367 Tel./Fax: 0369 809 096 ager.instal@yahoo.com www.agerinstal.ro		Beneficiar: SPITALUL CLINIC JUDETEAN DE URGENTA SIBIU Titlu proiect: DOCUMENTATIE D.A.L.I. PENTRU OBIECTIVUL DE INVESTITII ~PROIECTARE SI EXECUTIE STATIE DE OXIGEN~		Proiect nr. 1412/2014 Faza: D.A.L.I.	
Specificatie _____ Sef proiect Ing. Alexandru Gagea _____ Proiectat Arh. Chiorean Andrei _____ Desenat Arh. Andrei Chiorean _____ Ing. Adrian Munteanu _____		Scara 1:100 Data 10/2014		Titlu plansa: FATADA SUD - PROPUNERE FATADA NORD - PROPUNERE Adresa: B-dul Corneliu Coposu, nr. 2-4, SIBIU Plansa nr. A.05	


Categoria de importanta: C

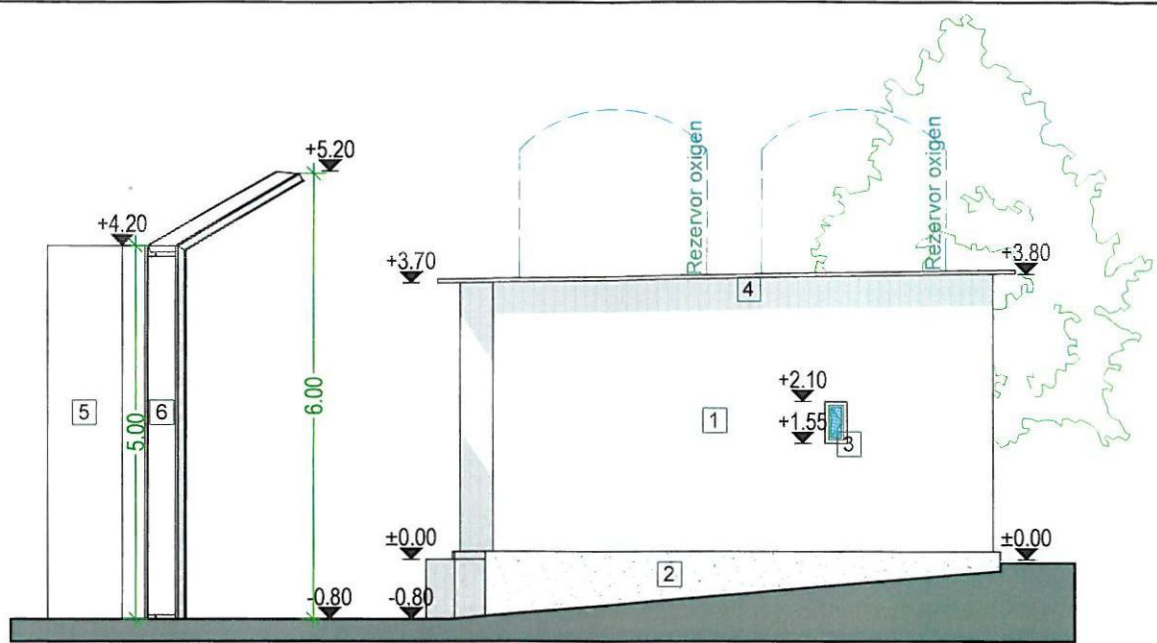

LEGENDA:

- 1. - Pereti - vopsea lavabila culoare: alb;
- 2. - Soclu - vopsea lavabila culoare: gri;
- 3. - Tamplarie PVC cu geam termoizolant;
- 4. - Invelitoare panouri tip sandwich;
- 5. - Zid beton - existent;
- 6. - Bariera fonica - panouri prefabricate fono-absorbante;

Fatada VEST

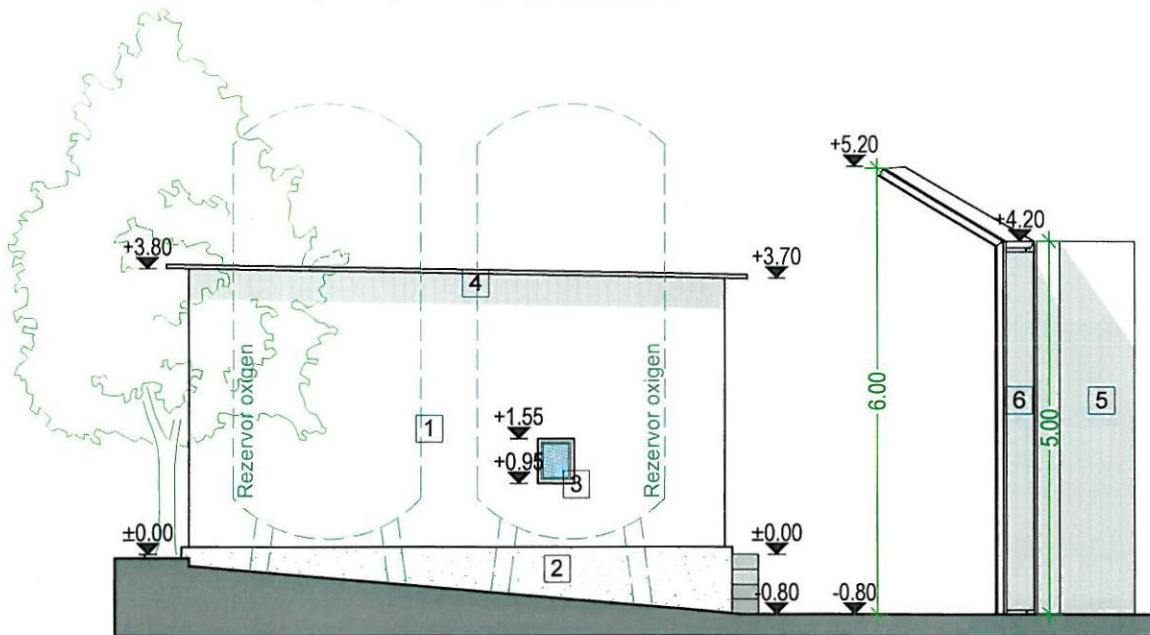

LEGENDA:

- 1. - Pereti - vopsea lavabila culoare: alb;
- 2. - Soclu - vopsea lavabila culoare: gri;
- 3. - Tamplarie PVC cu geam termoizolant;
- 4. - Invelitoare panouri tip sandwich;
- 5. - Zid beton - existent;
- 6. - Bariera fonica - panouri prefabricate fono-absorbante;

Fatada VEST

ORDINUL ARHITECTURILOR
DIN ROMANIA

6884

Andrei
CHIOREAN

Arhitect cu drept de semnatura

Categoria de importanta: C



<p>Nr. Reg. Comerțului: J32/372/04/2004</p> <p>MB CONSILIERE FINANCIARA</p> <p>Activitati de consultanta pentru afaceri si marfuri</p>		<p>Verific./Exp.</p> <p>Nume si prenume</p> <p>Referat/ Expertiza nr./ Data</p>	<p>Semnatura</p> <p>Cerinta</p>
<p>S.C. AGER INSTAL S.R.L.</p> <p>Str. Cojocari, Nr. 2, 550177 Sibiu, Jud. Sibiu</p> <p>C.U.I.: 12520411 J32/176/2009</p> <p>Tel: 0735 576 367 Tel./Fax: 0369 809 036</p> <p>agerinstal@yahoo.com www.agerinstal.ro</p>		<p>Beneficiar: SPITALUL CLINIC JUDETEAN DE URGENTA SIBIU</p> <p>Proiect nr. 1412/2014</p>	<p>Proiect nr. 1412/2014</p>
<p>Titlu proiect: DOCUMENTATIE D.A.L.I. PENTRU OBIECTIVUL DE INVESTITII ~PROIECTARE SI EXECUTIE STATIE DE OXIGEN~</p> <p>Faza: D.A.L.I.</p>		<p>Adresa: B-dul Corneliu Coposu, nr. 2-4, SIBIU</p>	<p>Faza: D.A.L.I.</p>
<p>Titlu plansa: FATADA EST - PROPUNERE FATADA VEST - PROPUNERE</p> <p>Plansa nr. A.06</p>		<p>Data: 10/2014</p>	<p>Plansa nr. A.06</p>
Specificatie	Nume si prenume	Semnatura	
Sef proiect	Ing. Alexandru Gagea		
Proiectat	Ing. Alexandru Gagea		
Desenat	Arh. Chiorean Andrei		
	Ing. Adrian Munteanu		