
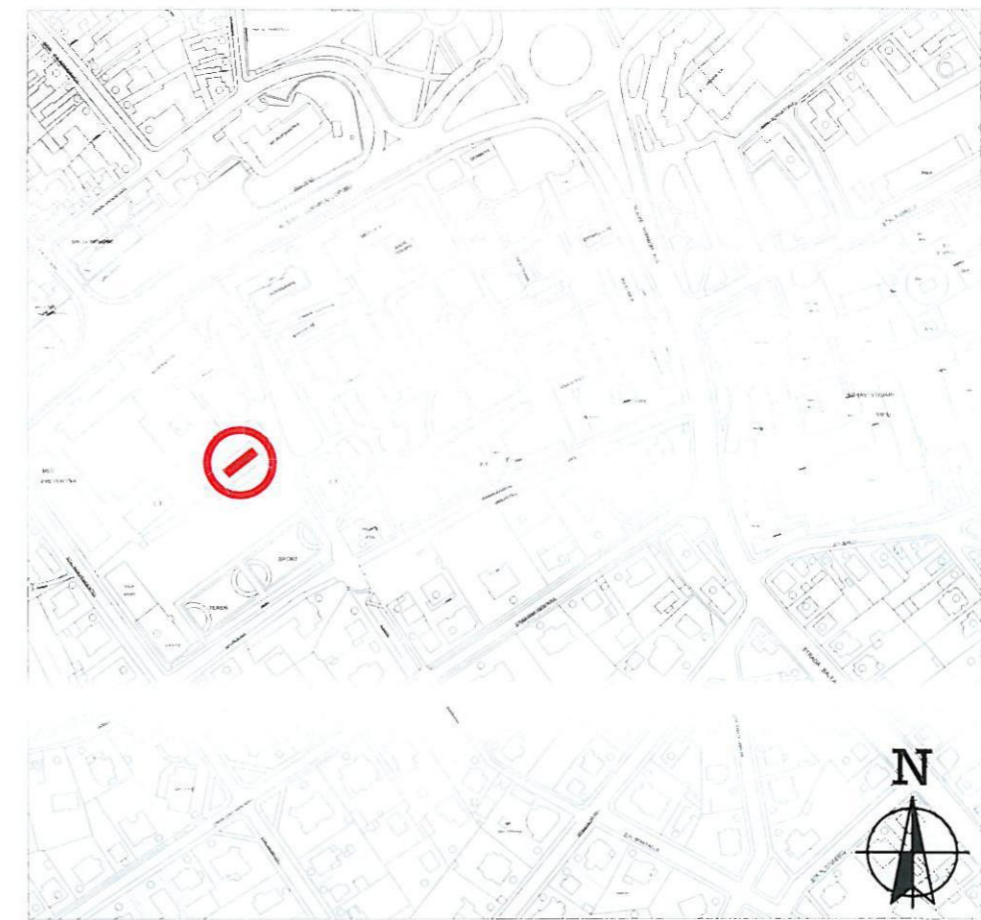


PLANSE RELEVU

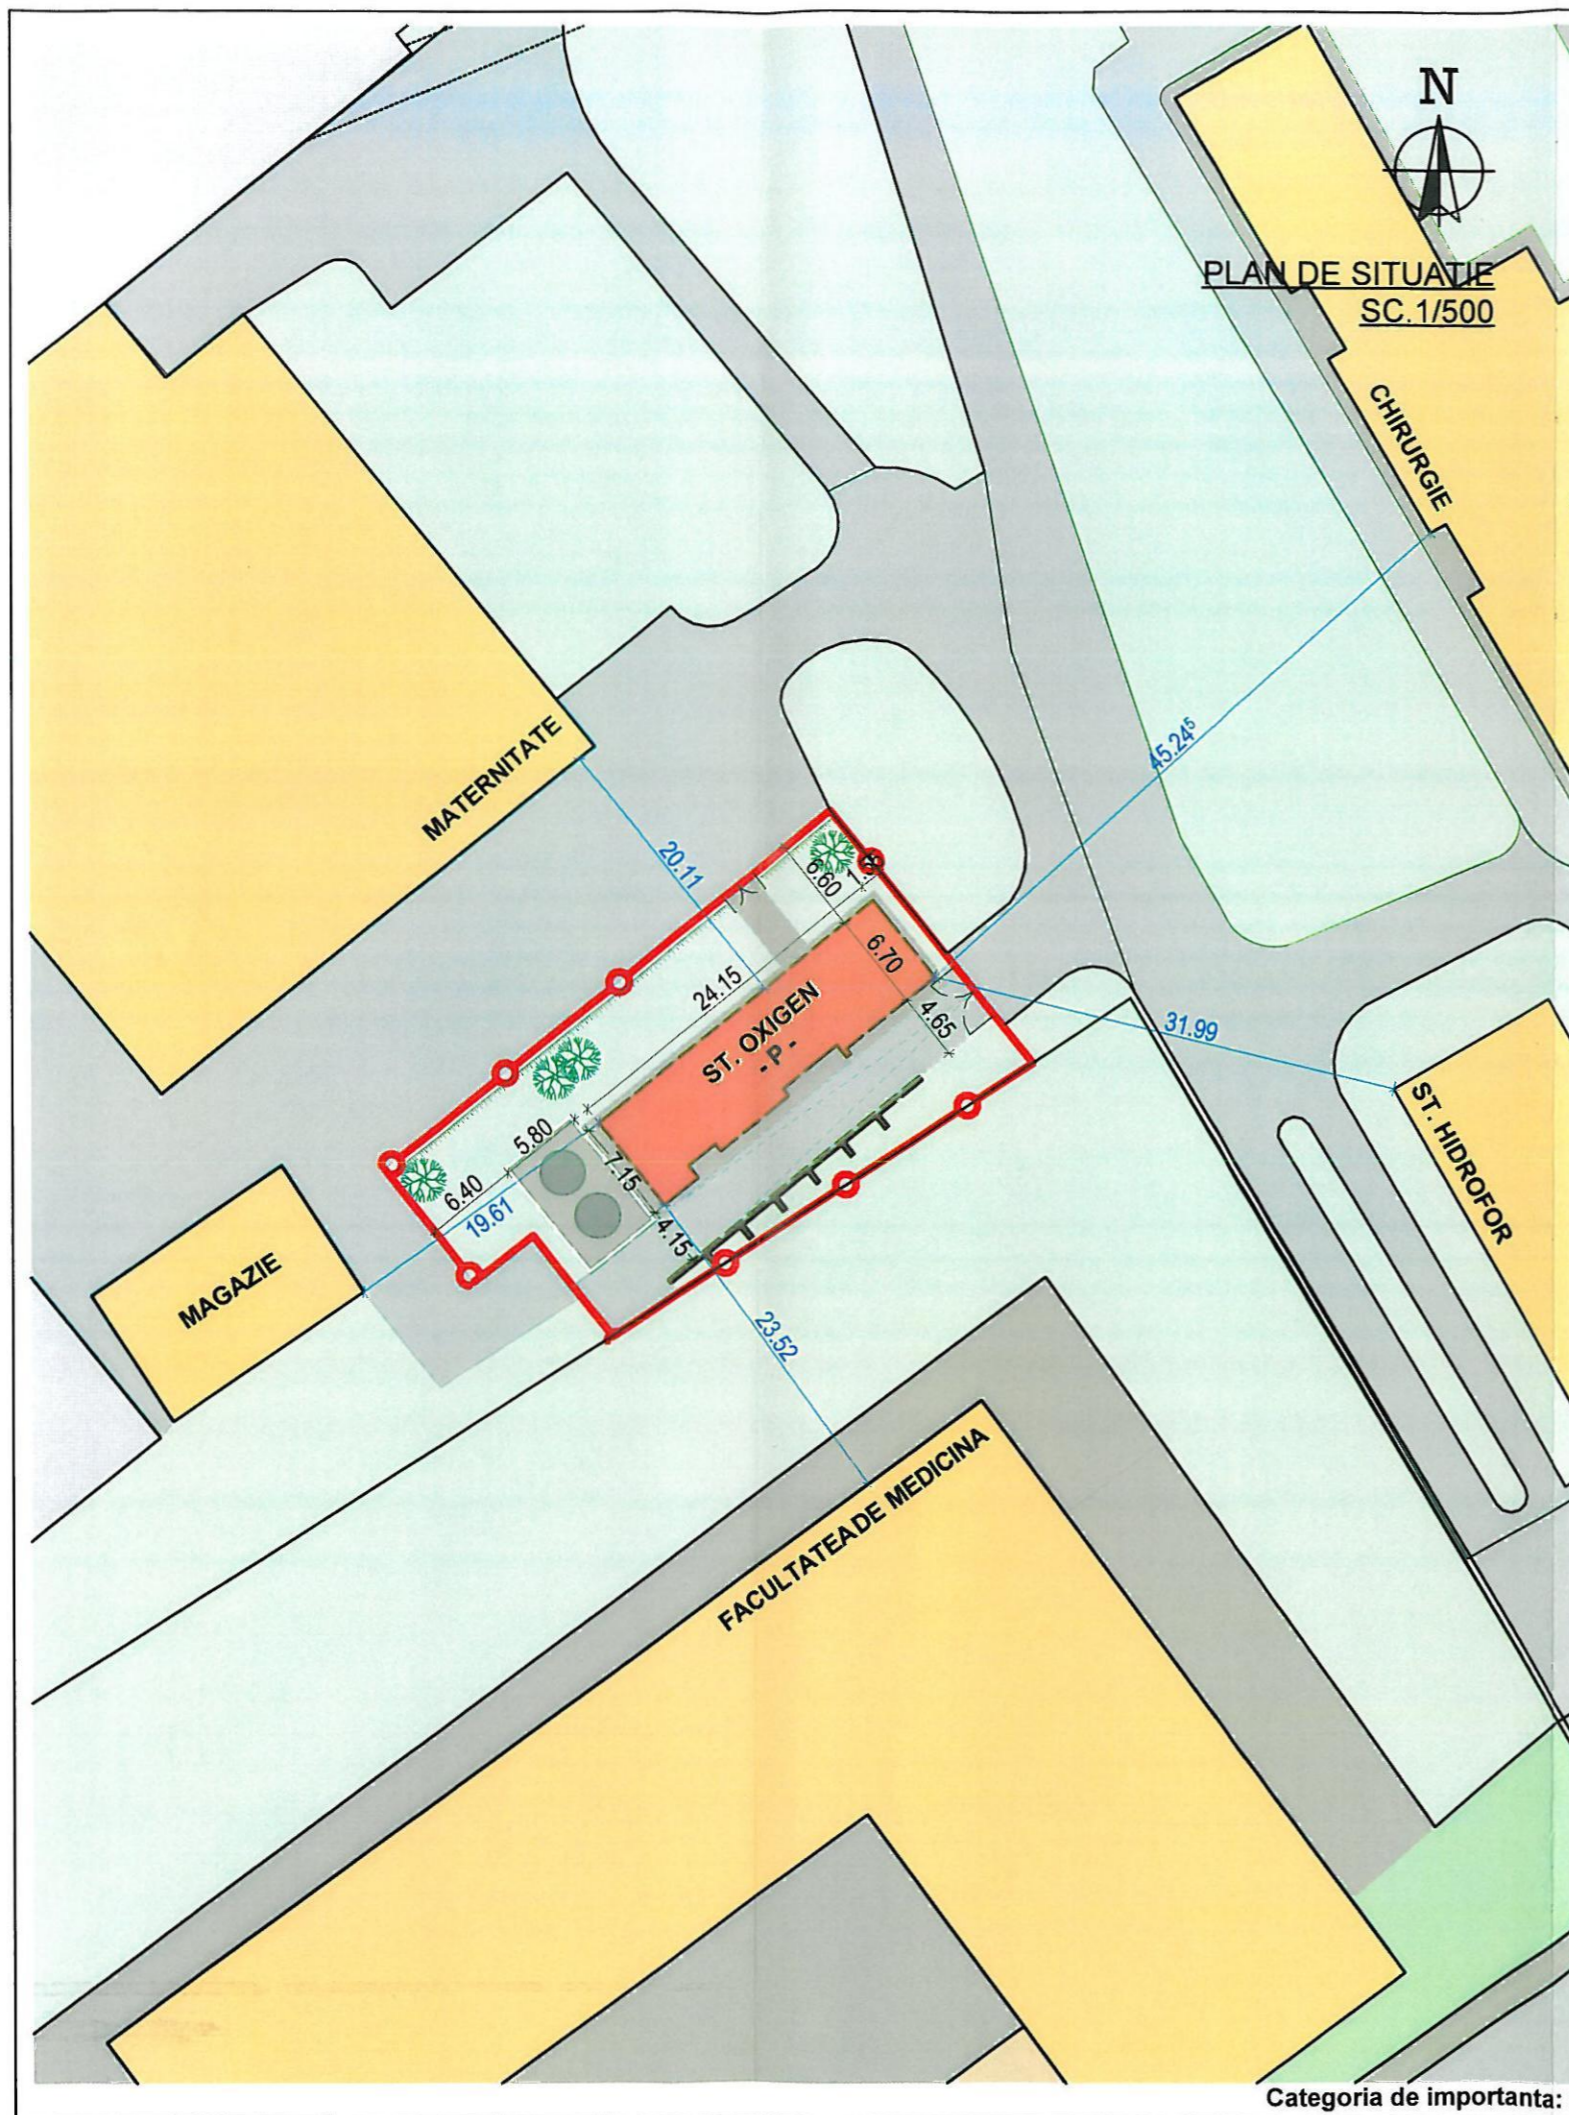

LEGENDA :

- Parcela studiata (imprejurire)
- Cladirea Statiei de Oxigen
- Constructii existente destinate serviciilor
- Spatii verzi amenajate
- Circulatii carosabile
- Circulatii pietonale

Beneficiar: SPITALUL CLINIC JUDETEAN DE URGENTA SIBIU

Amplasament: Sibiu, B-dul Corneliu Coposu, Nr. 2-4

C.F. 106941, Nr.Top 3614/1/1/1/1/1/1

Suprafata teren: 57 138,00mp

Suprafata construita existenta (Sce): 160,00 mp

Suprafata desfasurata existenta (Sde): 160,00 mp


Suprafata construita propusa (Scp): 00,00 mp

Suprafata desfasurata propusa (Sdp): 00,00 mp



<p>S.C. AGER INSTAL S.R.L. Societate Comerciala Sibiu, Romania CUI: 12820411 J32/176/2004 Tel: 0735 576 387 Tel. Fax: 0369 109309 agerinstal@yahoo.com www.agerinstal.ro</p>		Nr. Reg. Comerțului: J32/372/2004	Verific./Exp.	Semnatura
<p>CONSILIERE FINANCIARA Activitati de consultanta pentru afaceri si management</p>			Nume si prenume	
			Referat/ Expertiza nr./ Data	Cerinta
			Beneficiar:	SPITALUL CLINIC JUDETEAN DE URGENTA SIBIU
			Proiect nr.	1412/2014
			Titlu proiect:	DOCUMENTATIE D.A.L.I. PENTRU OBIECTIVUL DE INVESTITII
				~PROIECTARE SI EXECUTIE STATIE DE OXIGEN~
			Adresa:	B-dul Corneliu Coposu, nr. 2-4, SIBIU
			Titlu plansa:	PLAN DE SITUATIE - RELEVU
				Plansa nr. A.01
Specificatie	Nume si prenume	Semnatura	Scafa	
Sef proiect	Ing. Alexandru Gagea		1:500	
Proiectat	Ing. Alexandru Gagea			
	Arh. Chiorean Andrei			
Desenat	Arh. Andrei Chiorean		Data	
	Ing. Adrian Munteanu		10/2014	

Categoria de importanta: C

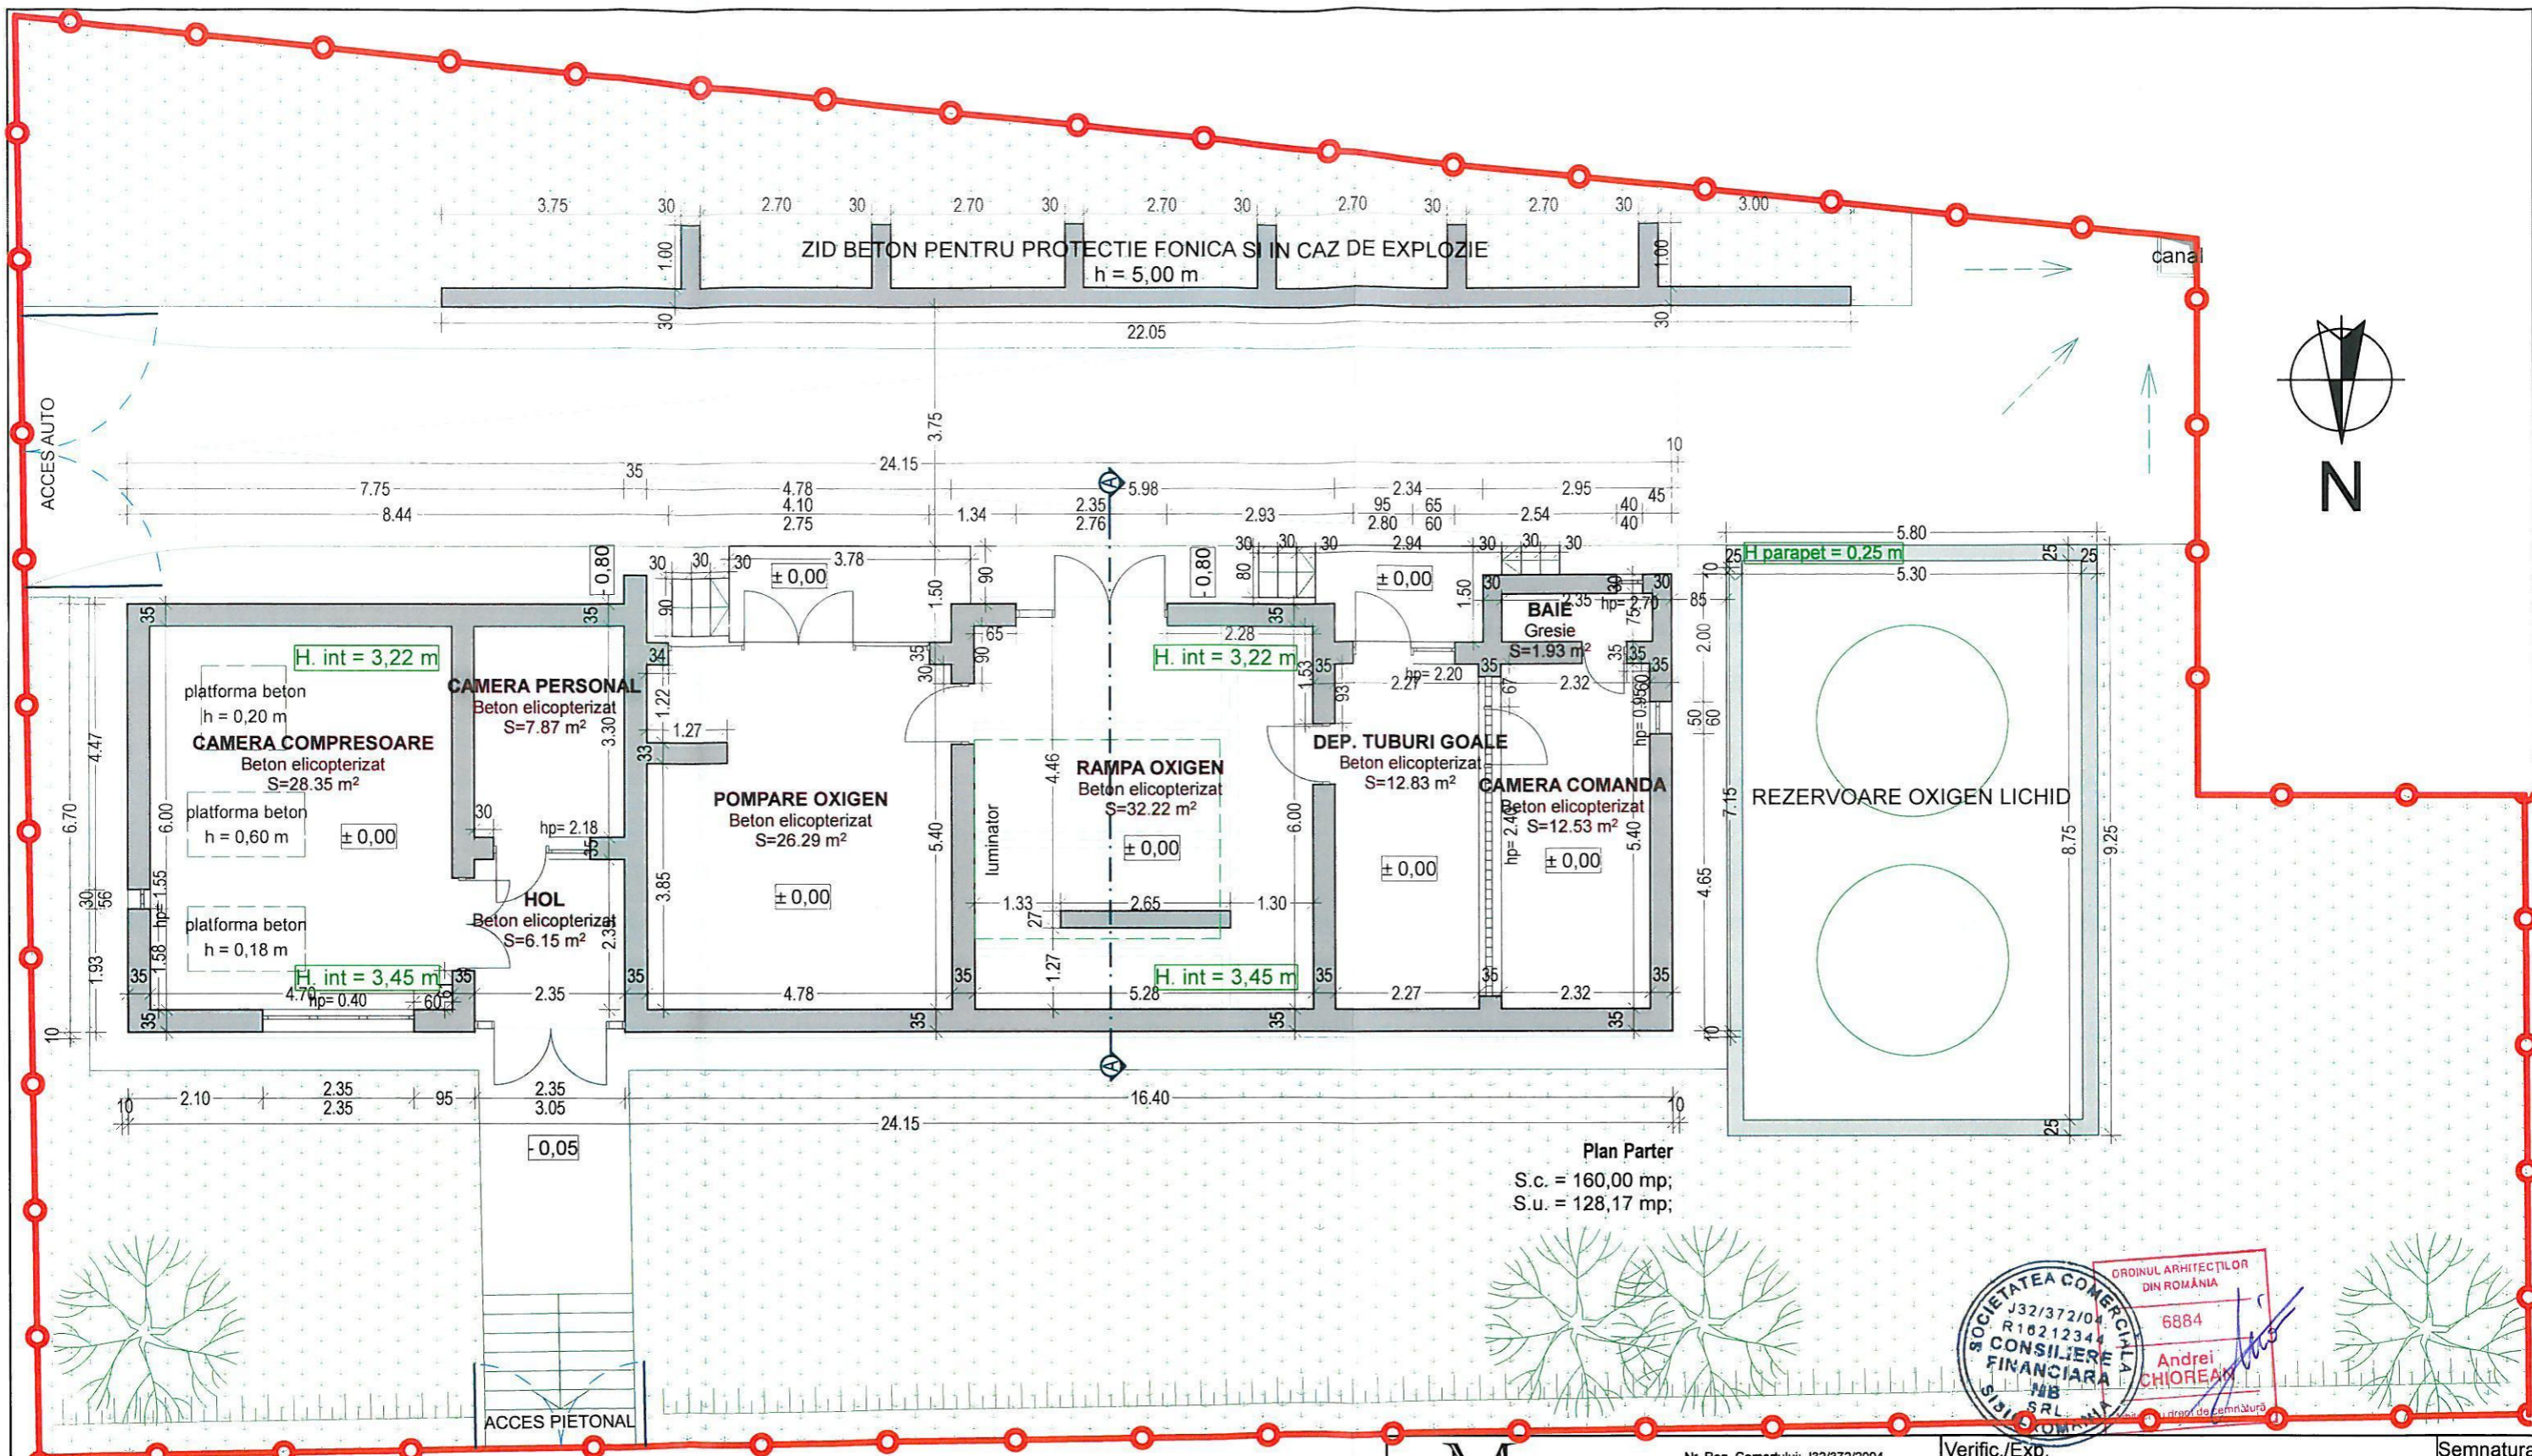

LEGENDA
 - pereti/ziduri existenti/e;


Plan Parter
 S.c. = 160,00 mp;
 S.u. = 128,17 mp;





 Nr. Reg. Comerțului: J32/372/2004 Activități de consultanță pentru afaceri și management		Verific./Exp.	Semnatura
		Nume și prenume	
 S.C. AGER INSTAL SRL Str. Colțaciilor, Nr. 2, 550177 Sibiu, Jud. Sibiu C.U.I.: 12820411 J32/176/2000 Tel: 0735 576 387 Tel./Fax: 0369 809 098 agerinstal@yahoo.com www.agerinstal.ro		Referat/ Expertiza nr./ Data	Cerinta
		Beneficiar:	SPITALUL CLINIC JUDETEAN DE URGENTA SIBIU
Proiectat: Ing. Alexandru Gagea Arh. Chiorean Andrei Desenat: Arh. Andrei Chiorean, Ing. Adrian Munteanu		Titlu proiect:	Proiect nr. 1412/2014
		DOCUMENTATIE D.A.L.I. PENTRU OBIECTIVUL DE INVESTITII ~PROIECTARE SI EXECUTIE STATIE DE OXIGEN~	Faza: D.A.L.I.
Adresa: B-dul Corneliu Coposu, nr. 2-4, SIBIU		Titlu plansa:	Plansa nr. A.02
Scara: 1:100 Data: 10/2014		PLAN PARTER - RELEVU	

Categoria de importanta: C

ZID BETON PENTRU PROTECTIE FONICA SI IN CAZ DE EXPLOZIE
h = 5,00 m

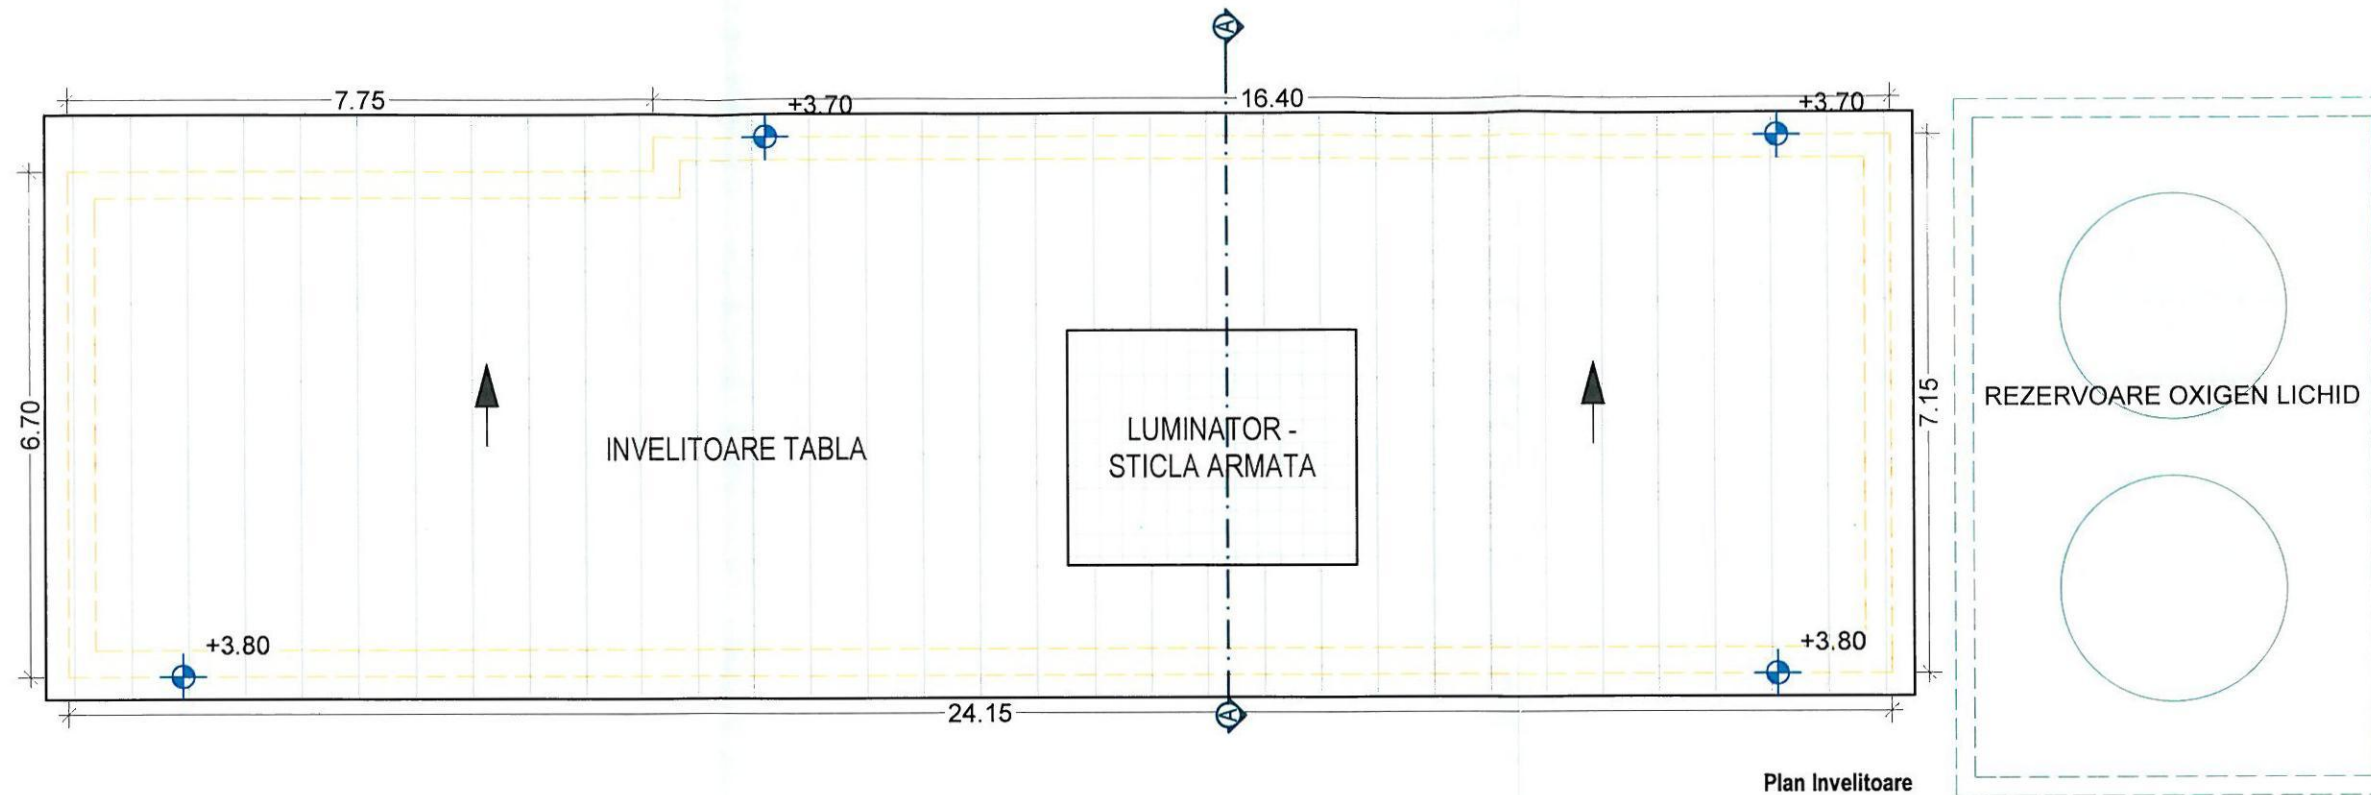


Plan Invelitoare

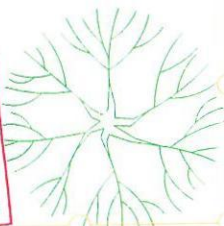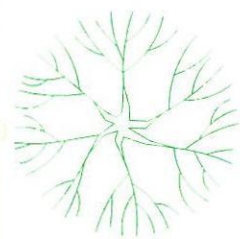

Categoria de importanta: C

MB CONSILIERE FINANCIARA Activitati de consultanta pentru afaceri si management		Nr. Reg. Comerțului: J32/372/2004		Verific./Exp.	Semnatura
		S.C. AGER INSTAL S.R.L. Str. Coșocariilor, Nr. 2, 550177 Sibiu, Jud. Sibiu C.U.I.: 12920411 J32/176/2000 Tel: 0736 576 387 Tel./Fax.: 0369 809 058 agerinstal@yahoo.com www.agerinstal.ro		Nume si prenume	
				Referat/ Expertiza nr./ Data	Cerinta
				Beneficiar:	SPITALUL CLINIC JUDETEAN DE URGENTA SIBIU
				Titlu proiect:	Proiect nr. 1412/2014
				DOCUMENTATIE D.A.L.I. PENTRU OBIECTIVUL DE INVESTITII	Faza: D.A.L.I.
				~PROIECTARE SI EXECUTIE STATIE DE OXIGEN~	
				Adresa: B-dul Corneliu Coposu, nr. 2-4, SIBIU	
				Titlu plansa:	Plansa nr. A.03
				PLAN INVELITOARE - RELEVU	
Specificatie	Nume si prenume	Semnatura	Scara		
Sef proiect	Ing. Alexandru Gagea		1:100		
Proiectat	Ing. Alexandru Gagea				
	Arh. Chiorean Andrei				
Desenat	Arh. Andrei Chiorean		Data		
	Ing. Adrian Munteanu		10/2014		

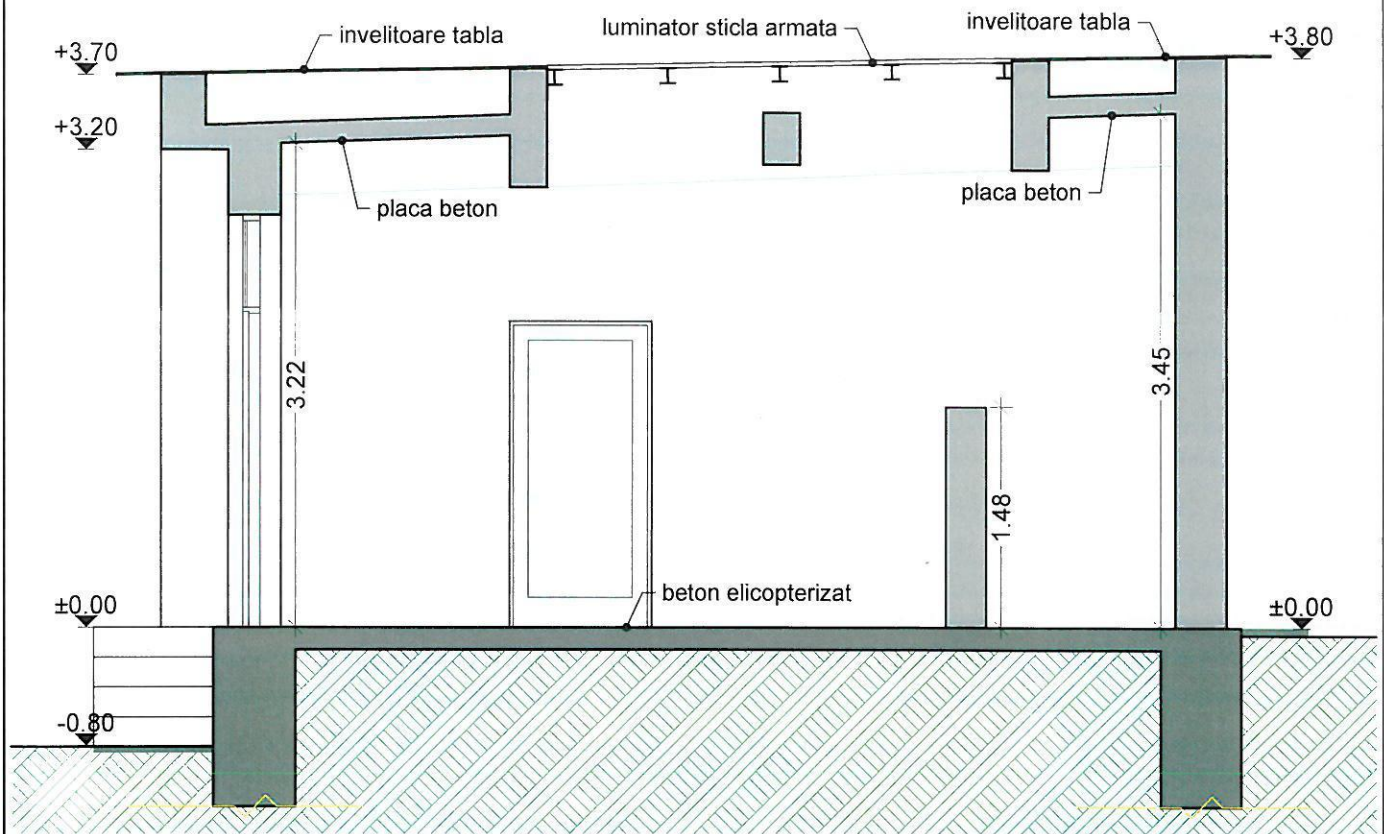


Sectione caracteristica A-A




Categoria de importanta: C

CONSILIERE FINANCIARA Activitati de consultanta pentru afaceri si management comercial Nr. Reg. Comerțului: J32/372/2004		Verific./Exp.	Semnatura
		Nume si prenume	
		Referat/ Expertiza nr./ Data	Cerinta
S.C. AGER INSTAL S.R.L. Str. Cojocari, Nr. 2, 550177 Sibiu, Jud. Sibiu C.U.I.: 12820411 J32/176/2000 Tel: 0735 576 387 Tel./Fax: 0369 809 020 agerinstal@yahoo.com www.agerinstal.ro		Beneficiar:	SPITALUL CLINIC JUDETEAN DE URGENTA SIBIU
		Proiect nr.	1412/2014
		Titlu proiect:	DOCUMENTATIE D.A.L.I. PENTRU OBIECTIVUL DE INVESTITII ~PROIECTARE SI EXECUTIE STATIE DE OXIGEN~
Specificatie	Nume si prenume	Semnatura	Faza:
Sef proiect	Ing. Alexandru Gagea	 Scara 1:50	D.A.L.I.
Proiectat	Ing. Alexandru Gagea Arh. Chioorean Andrei		
Desenat	Arh. Andrei Chioorean Ing. Adrian Munteanu	Data	Plansa nr.
		10/2014	A.04
		Titlu plansa:	SECTIUNE CARACTERISTICA A-A - RELEVU

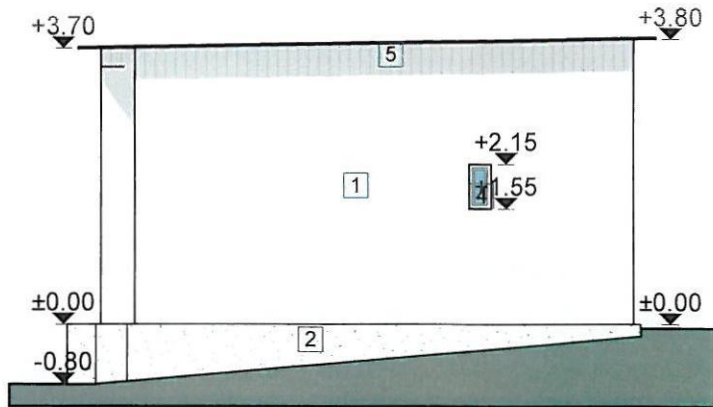

LEGENDA: Fatada VEST

- 1. - Pereti - varuiala - culoare: alb;
- 2. - Soclu - Varuiala - culoare: gri;
- 4. - Tamplarie fier cu geam simplu;
- 5. - Invelitoare tabla;

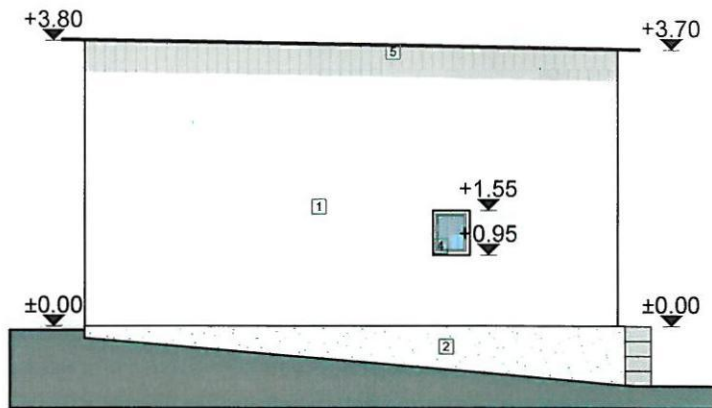

LEGENDA: Fatada VEST

- 1. - Pereti - varuiala - culoare: alb;
- 2. - Soclu - Varuiala - culoare: gri;
- 4. - Tamplarie fier cu geam simplu;
- 5. - Invelitoare tabla;



Categoria de importanta: C

<p>Activitati de consultanta pentru afaceri si management</p>			Nr. Reg. Comerțului: J32/372/2004		Verific./Exp.	Semnatura
			<p>S.C. AGER INSTAL S.R.L. Str. Colțariilor, Nr. 2, 550177 Sibiu, Jud. Sibiu C.U.I.: 12820411 J32/176/2000 Tel: 0735 576 367 Tel./Fax: 0369 809 096 agerinstal@yahoo.com www.agerinstal.ro</p>		Beneficiar: SPITALUL CLINIC JUDETEAN DE URGENTA SIBIU	
Sef proiect: Ing. Alexandru Gagea		Semnatura:		Titlu proiect: DOCUMENTATIE D.A.L.I. PENTRU OBIECTIVUL DE INVESTITII		Faza: D.A.L.I.
Proiectat: Ing. Alexandru Gagea		Data: 10/2014		Adresa: B-dul Corneliu Coposu, nr. 2-4, SIBIU		Plansa nr. A.06
Desenat: Arh. Andrei Chiorean		Ing. Adrian Munteanu		Titlu plansa: FATADA EST - RELEVU FATADA VEST - RELEVU		