

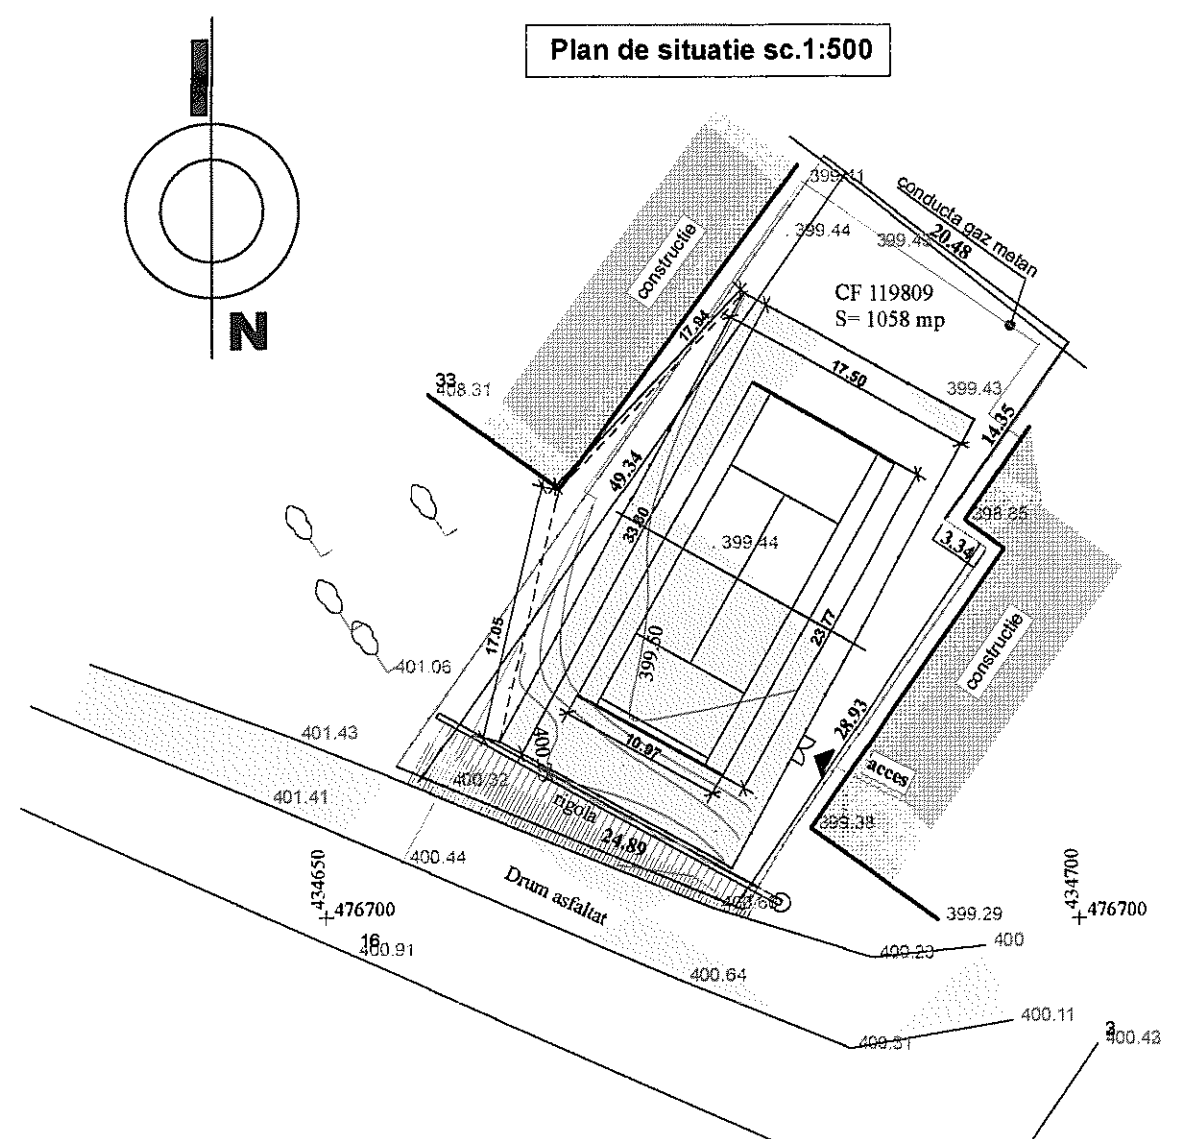


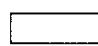

Plan de incadrare in zona

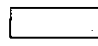

Plan de situatie sc.1:500


Legenda


-  Parcela CF 119809 S= 1058 mp
-  Teren multifunctional de sport (tenis, baschet, volei)
-  Constructii existente
-  Drum existent

Professional stamps and signatures:


- Stamp: BIROU INDIVIDUAL DE ARHITECTURA TNA 937 Arh. MIRCEA ȘTEFĂNESCU CNP 1530516329191
- Stamp: ORDINUL ARHITECTURILOR DIN ROMANIA
- Stamp: ORDINUL DE ARHITECTURA

Proiectant general: BIA arh. Ileana Albescu

 <p>Birou individual de arhitectura Arh. Mircea Stefanescu TNA 937 CIF2212512 Sibiu sat Tzichindeal nr.99com.Nocrich Tel. 0722381946 e-mail: clasicdesign@gmail.com</p>	Beneficiar Consiliul judetean Sibiu		Pr.nr. Ts 18/2015
	Denumire proiect Amenajare teren multifunctional de sport str.Revolutiei nr 3-5 Sibiu CF 119809		Faza DTAC
Sef proiect Proiectat Desenat	Arh. M. Stefanescu Arh. M. Stefanescu	01.2015 Scara 1:500	Plan de situatie sc.1:500 A01

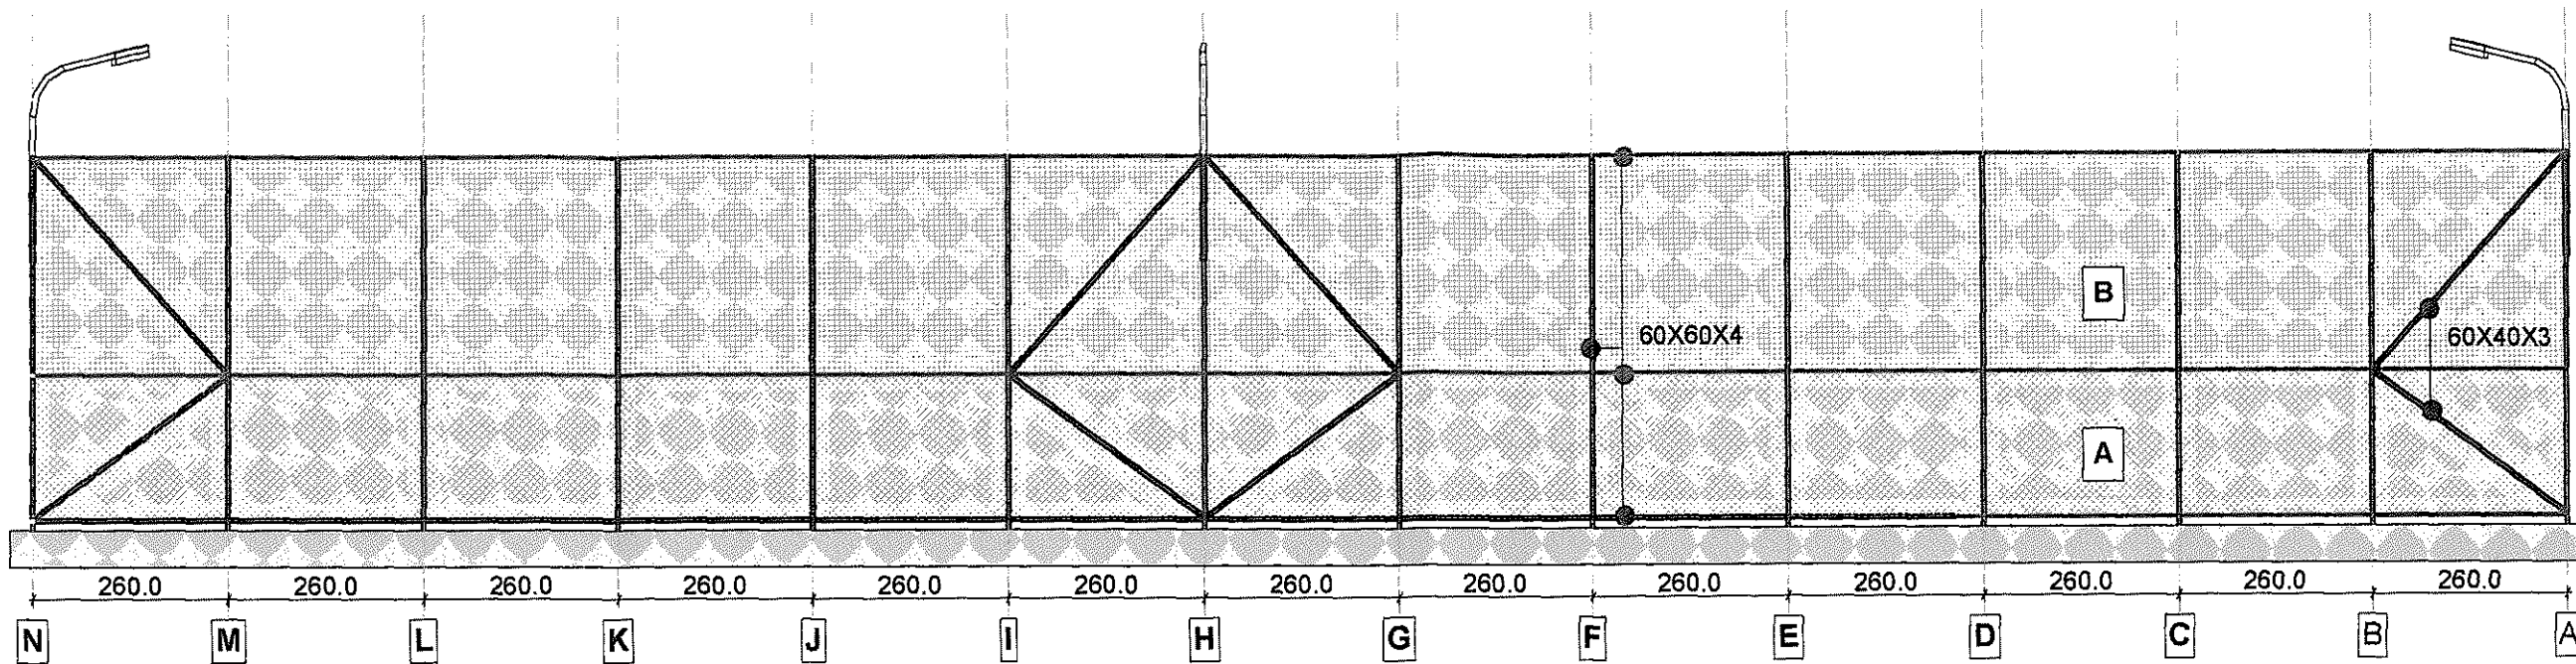



Fatada ax 1 sc.1:100

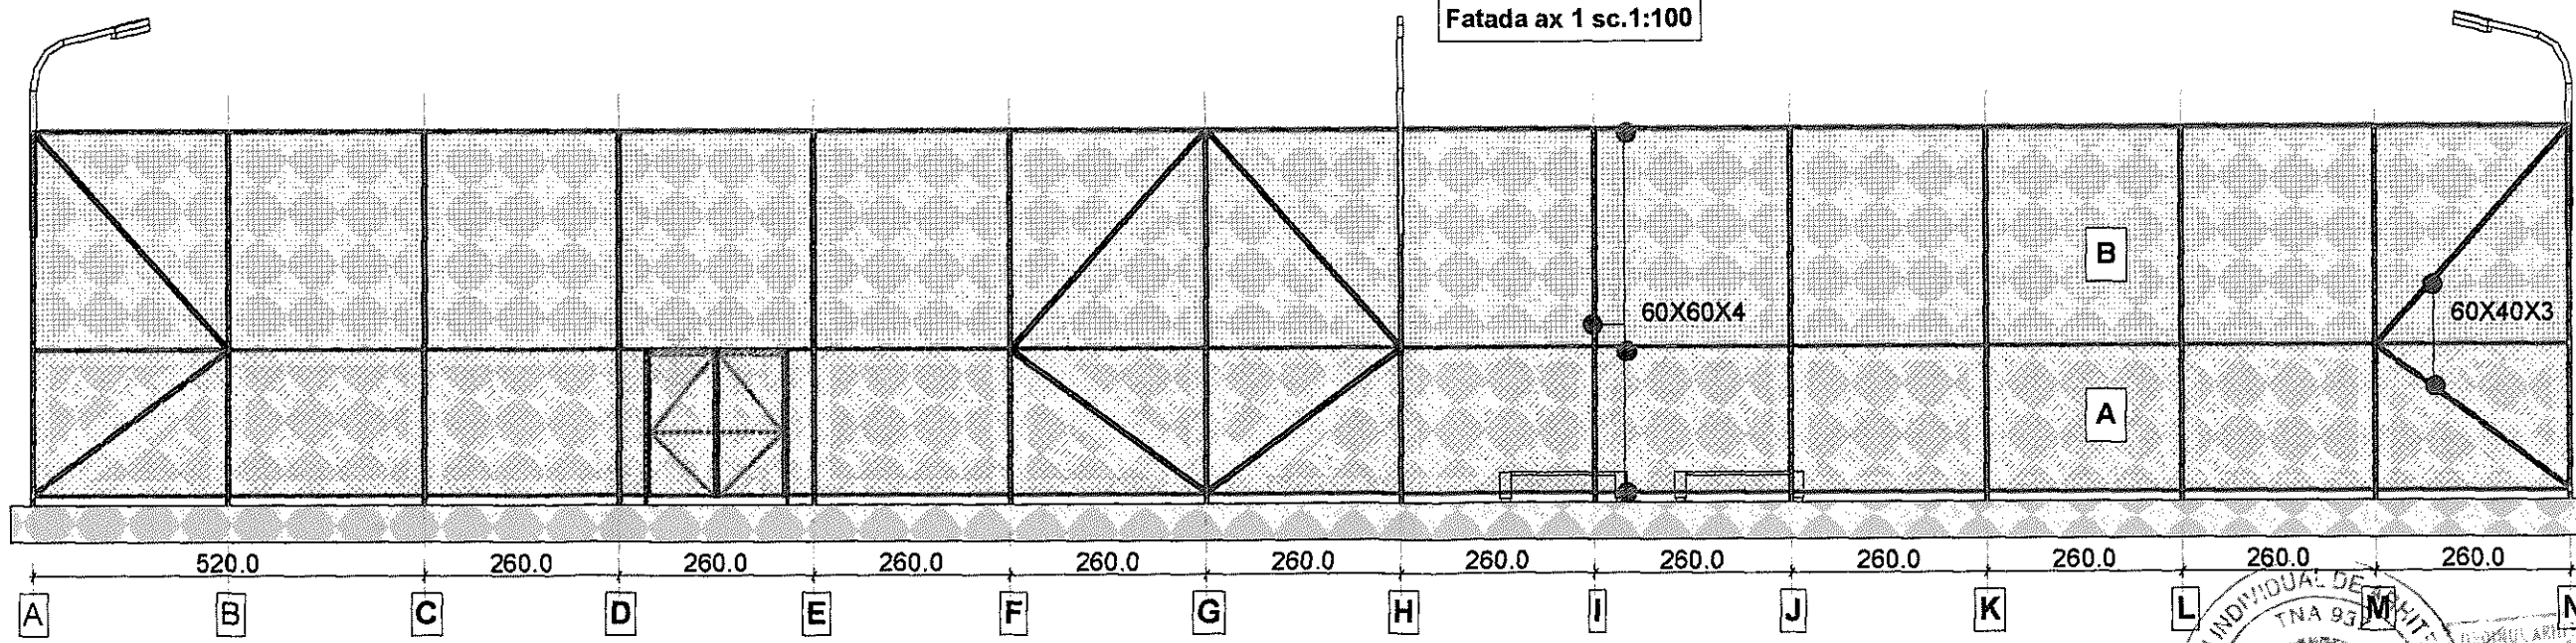


Fatada ax 8 sc.1:100

- legenda**
- A plasa sirma zn impletita 240x40x 2
 - B plasa polipropilena 45x45x3

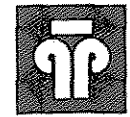 <p>Birou individual de arhitectura Arh. Mircea Stefanescu TNA 937 CIF2212512 Sibiu sat Tzichindeal nr.99com.Nocrich Tel. 0722381946</p>	<p>Beneficiar Consiliul Judetean Sibiu</p>	<p>Proiect nr Ts 18/2015</p>
	<p>Denumire proiect Amenajare teren multifunctional de sport str.Revolutiei nr.3-5 Sibiu CF 119809</p>	<p>DTAC</p>
<p>Sef proiect Arh. M. Stefanescu Proiectat Arh. M.Stefanescu Desenat</p>	<p>e-mail: clasicdesign@gmail.com</p>	<p>Fatade axe 1;8 sc.1:100</p>
<p>Scara 1:100</p>		<p>A03</p>


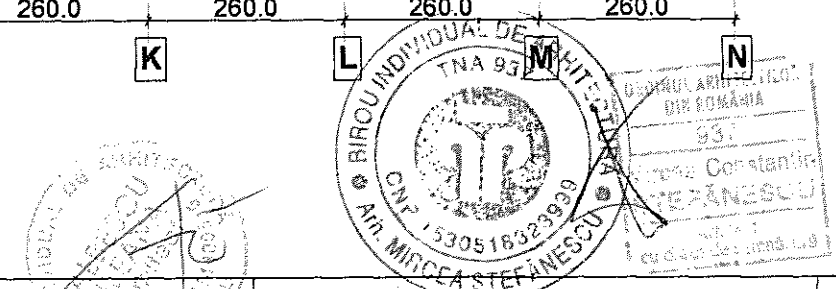


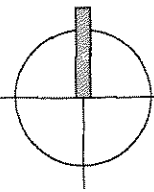

AMENAJARE TEREN MULTIFUNCTIONAL DE SPORT - MINIFOTBAL HANDBAL

SIBIU strada REVOLUTIEI 3 - 5 judetul SIBIU


PLAN DE SITUATIE scara 1:500

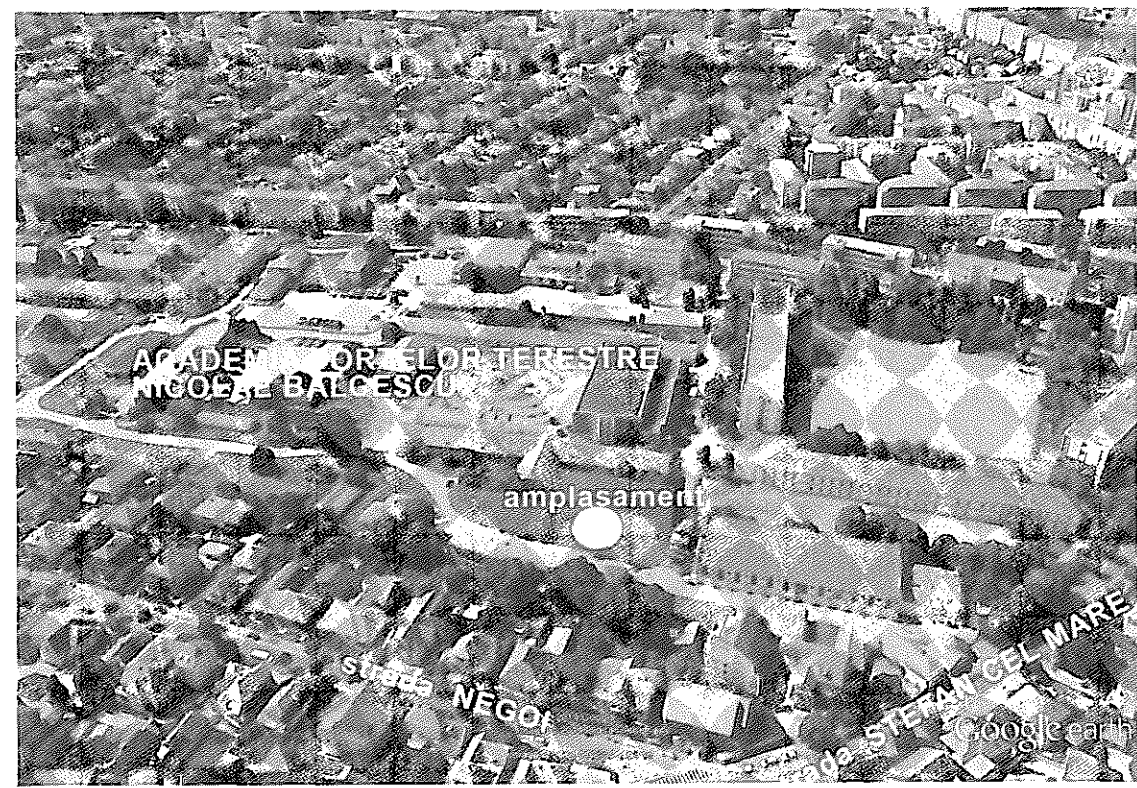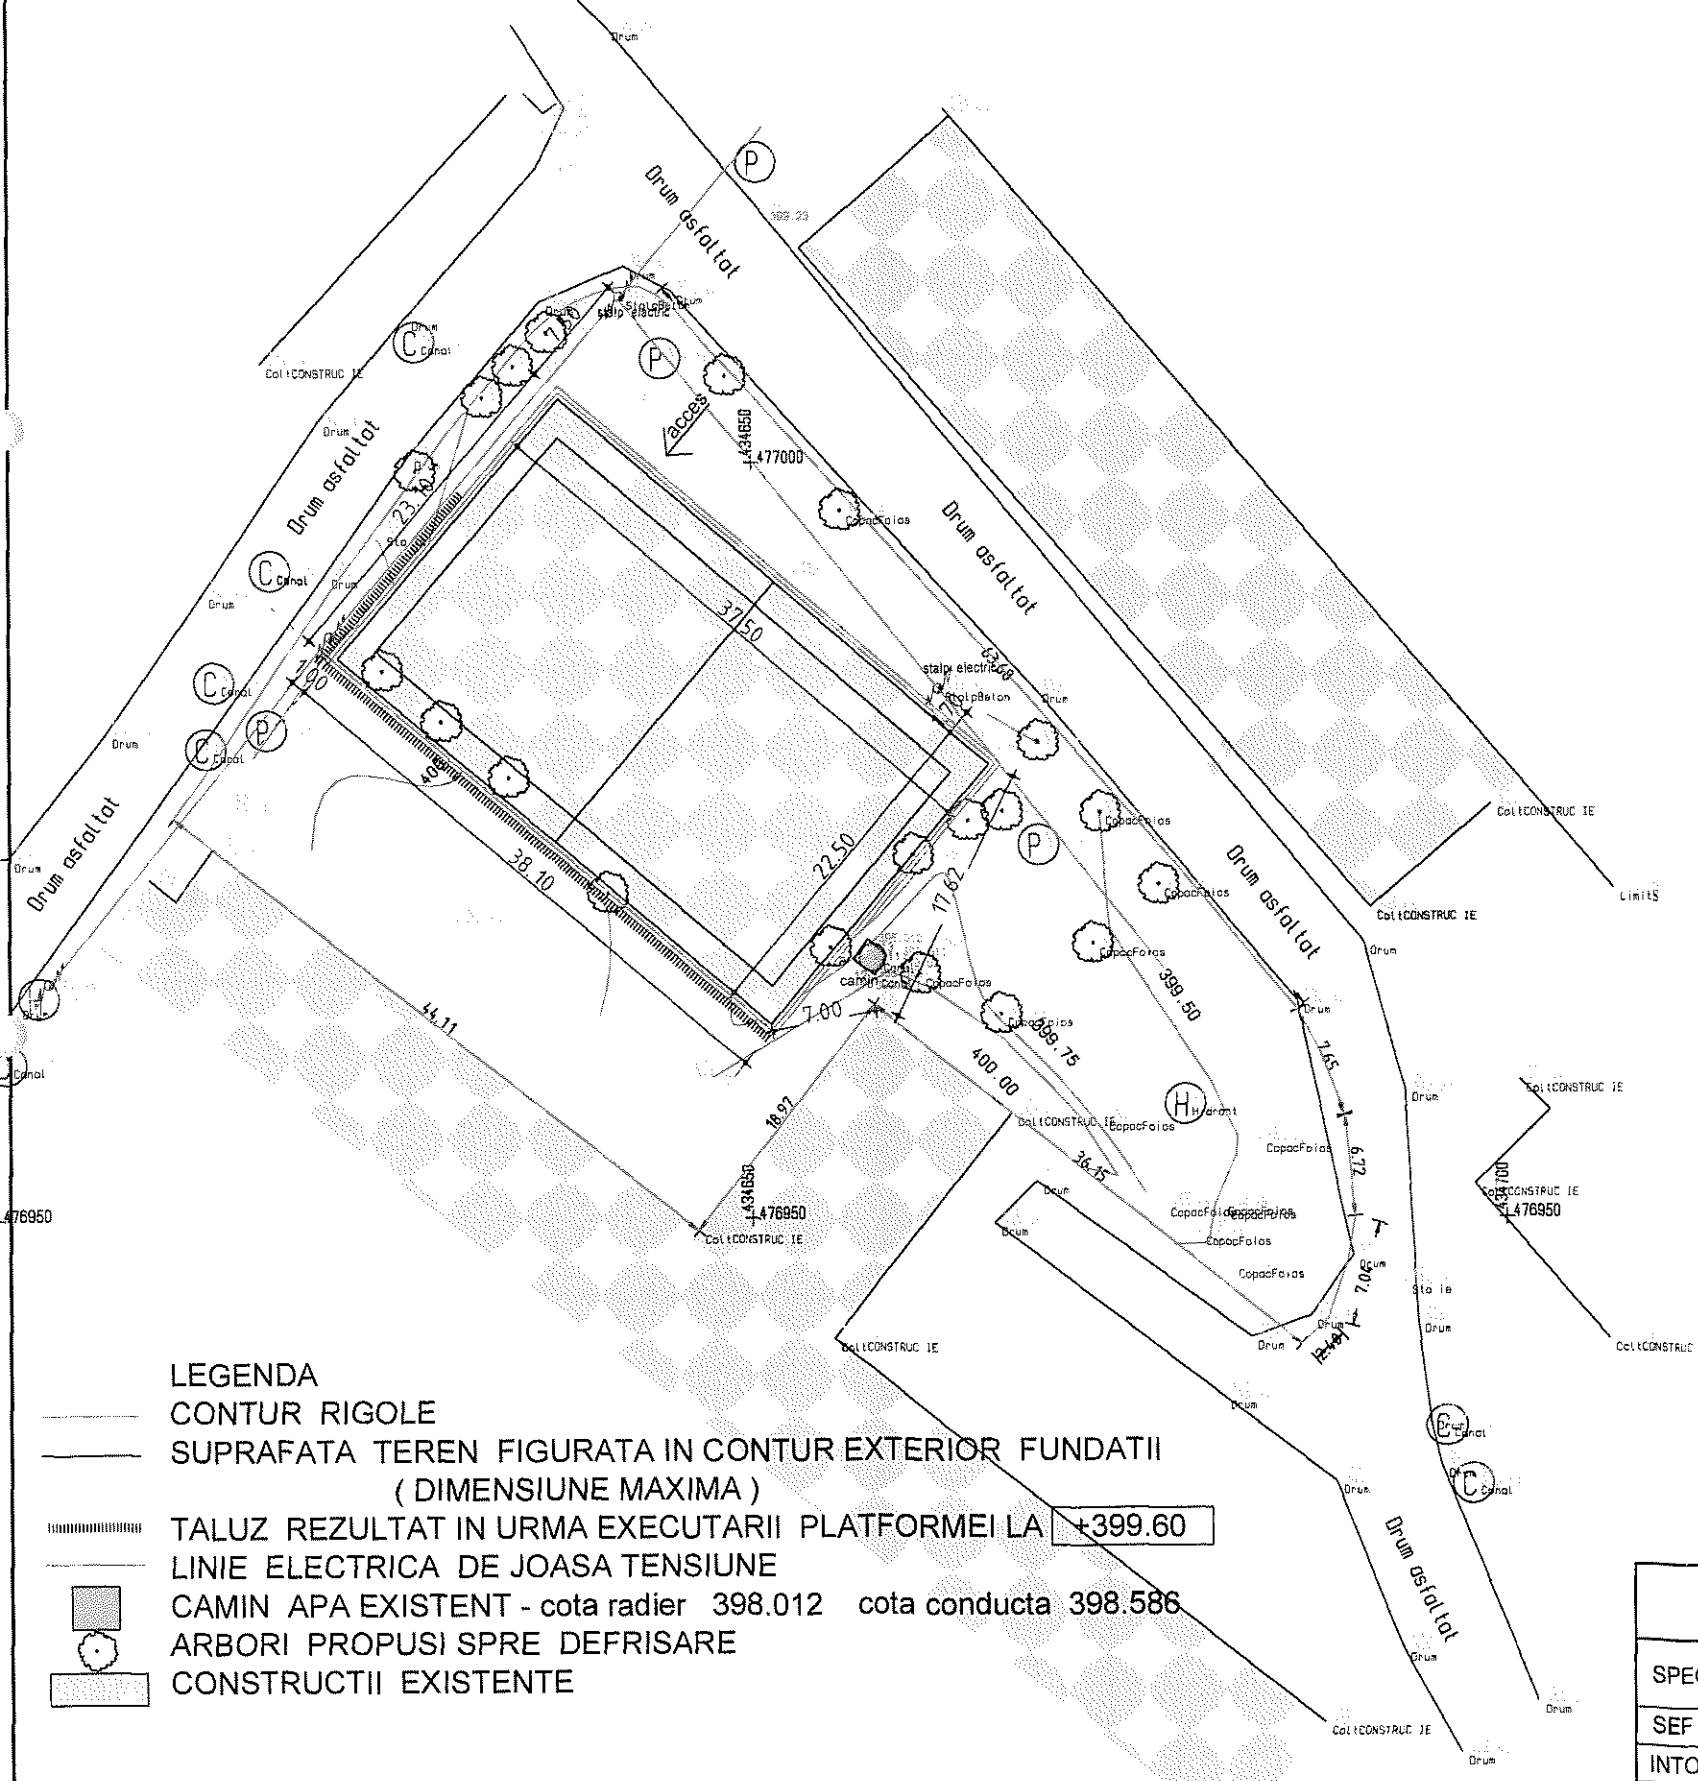


PLAN DE AMPLASARE IN ZONA

- LEGENDA**
- CONTUR RIGOLE
 - SUPRAFATA TEREN FIGURATA IN CONTUR EXTERIOR FUNDATII (DIMENSIUNE MAXIMA)
 - ▨ TALUZ REZULTAT IN URMA EXECUTARII PLATFORMEI LA +399.60
 - LINIE ELECTRICA DE JOASA TENSIEUNE
 - CAMIN APA EXISTENT - cota radier 398.012 cota conducta 398.586
 - ARBORI PROPU SI SPRE DEFRISARE
 - ▭ CONSTRUCTII EXISTENTE

SUPRAFATA PARCELA conform C.F. 2.589 mp
 C.F. Sibiu nr. 119.808
 SUPRAFATA TEREN SPORT PROPU 843.75 mp
 DIMENSIUNI TEREN 37.50 x 22.50 m

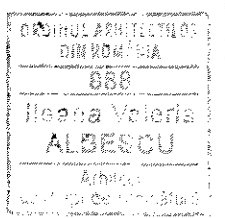

BIROU INDIVIDUAL DE ARHITECTURA ILEANA ALBESCU TNA 888 SIBIU STR. TIMOTEI POPOVICI nr.4			Beneficiar: CONSILIUL JUDETEAN SIBIU	NR PR TS-17 2015
SPECIFICATIE	NUME	SEMNTATURA	Scara	Titlu proiect:
SEF PROIECT	arh. Ileana Albescu		500	AMENAJARE TEREN MULTIFUNCTIONAL DE SPORT SIBIU strada REVOLUTIEI nr. 3-5 judetul SIBIU
INTOCMIT	arh. Ileana Albescu		Data	Titlu plansa:
DESENAT	arh. Ileana Albescu		01.2015	PLAN DE SITUATIE SI PLAN DE INCADRARE IN LOCALITATE
				Plansa nr A 1

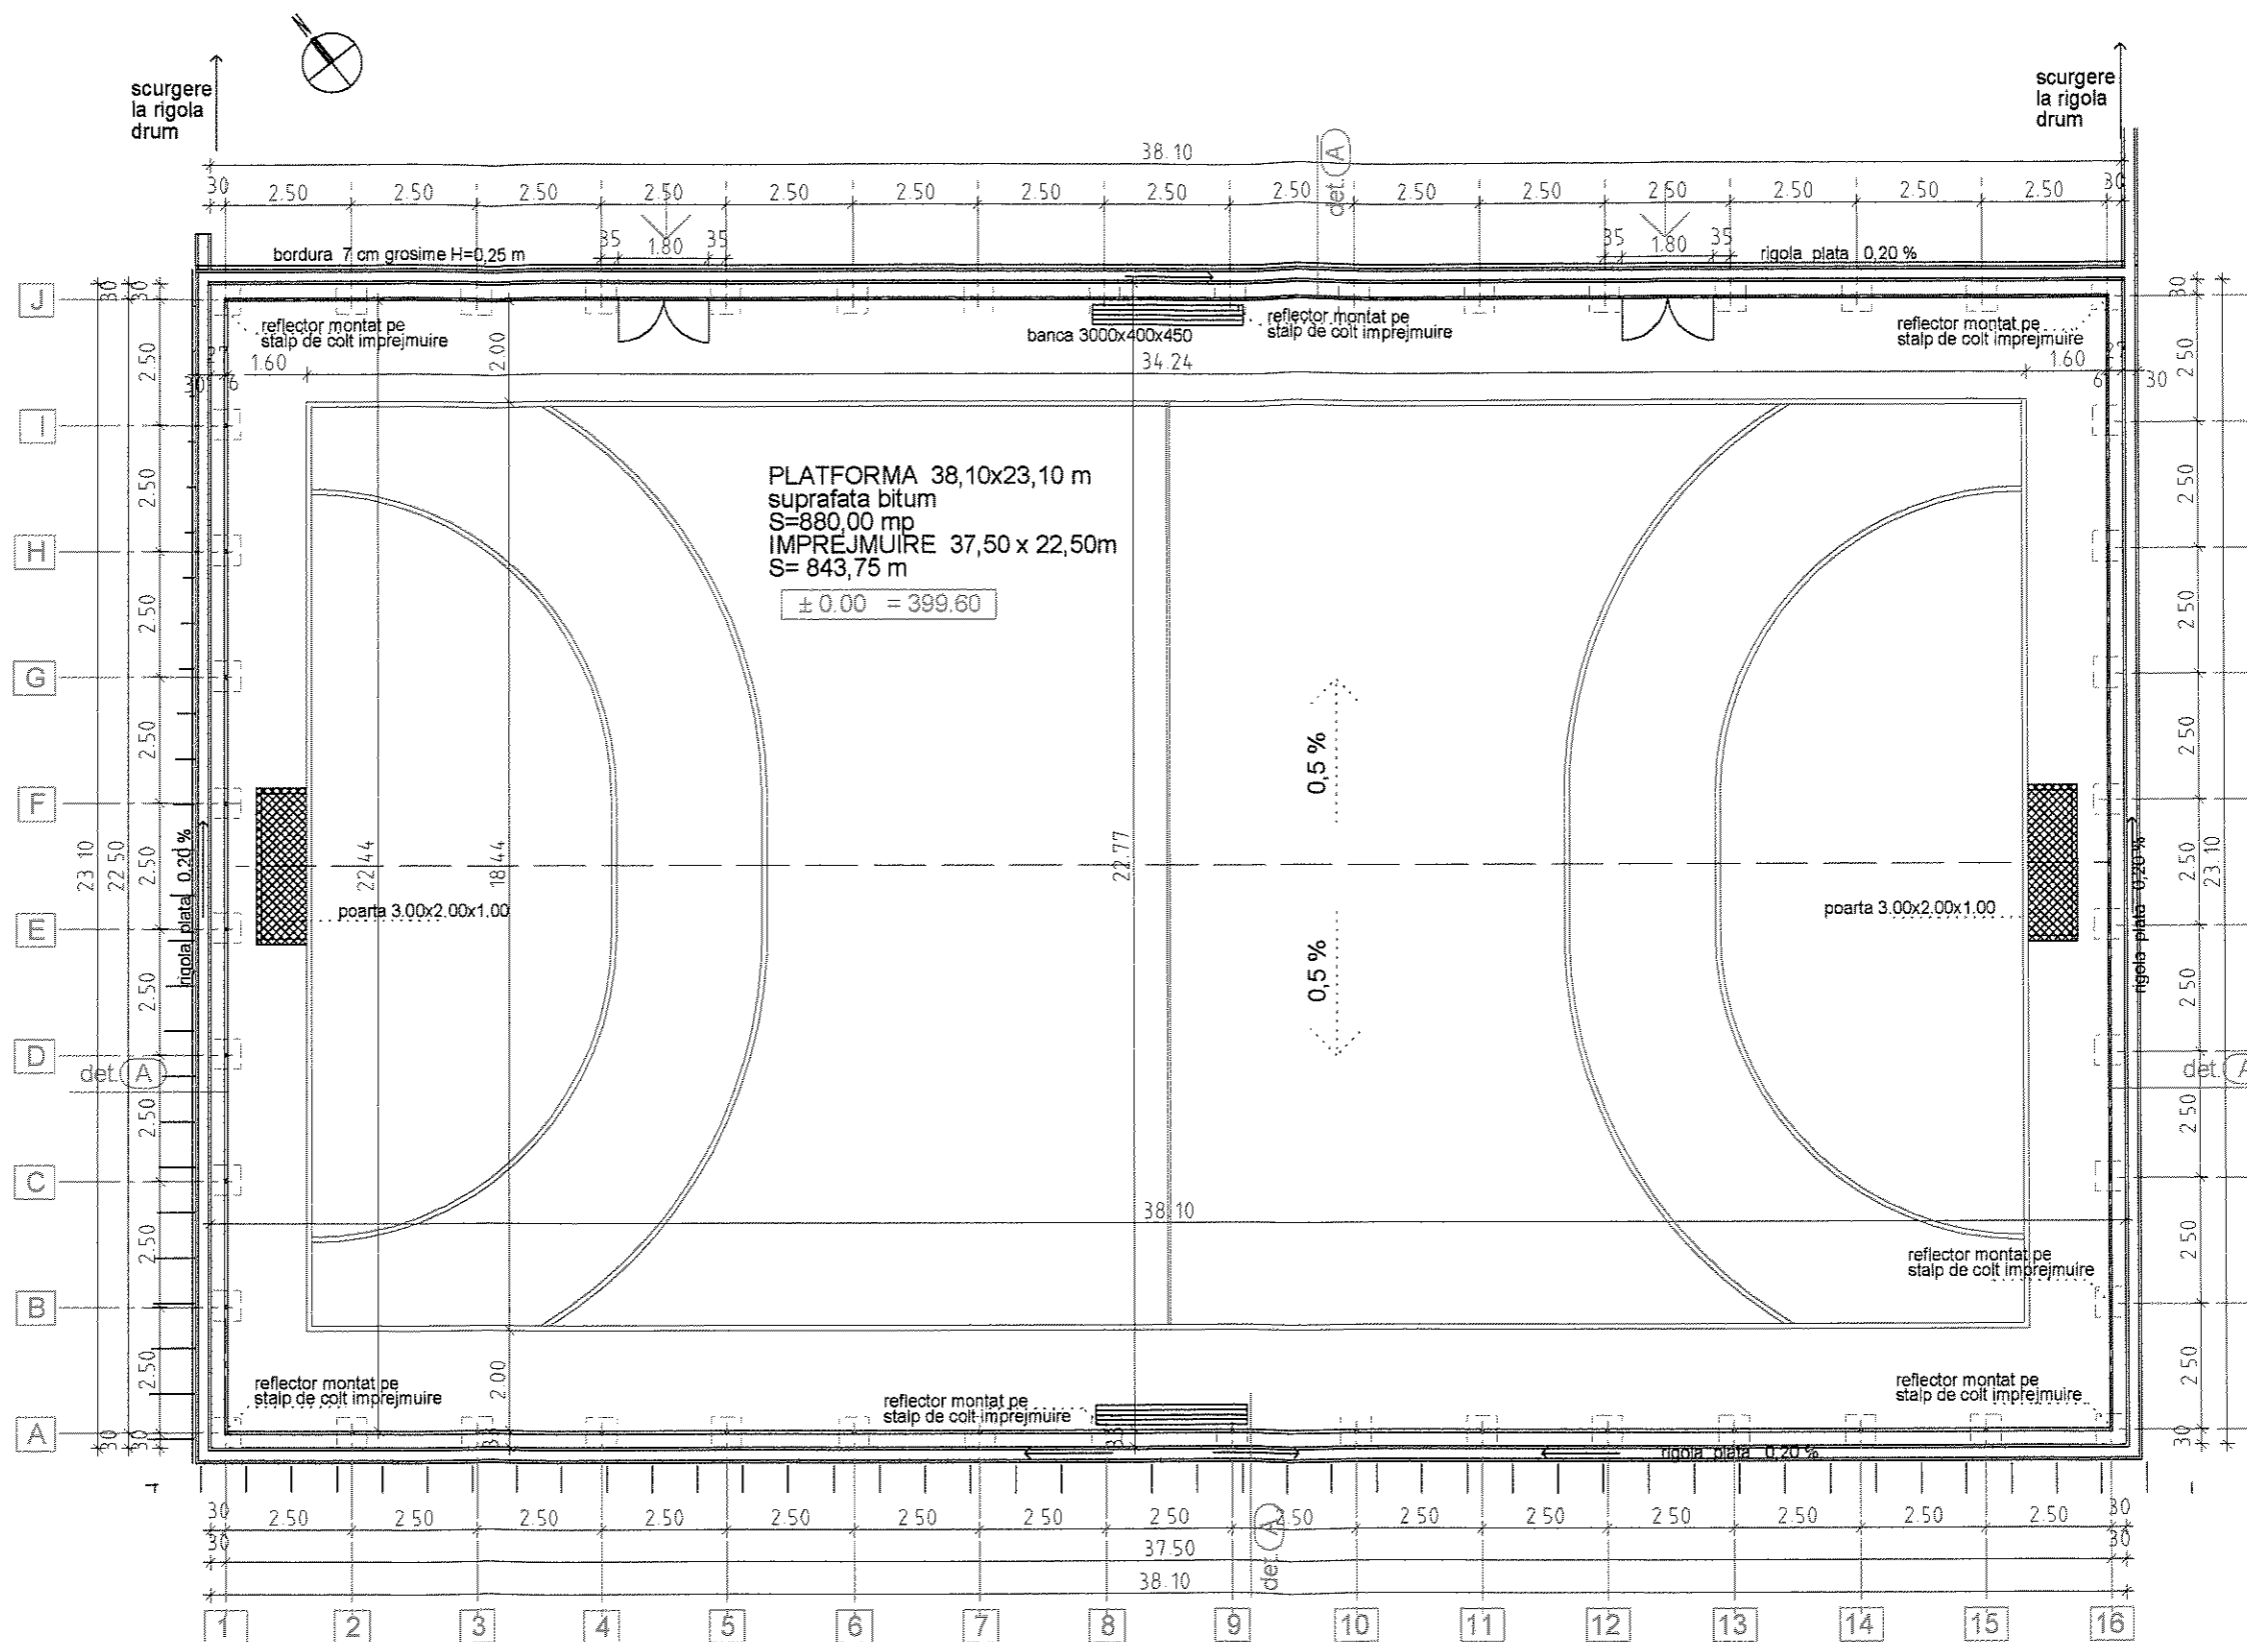


PLAN TEREN MULTIFUNCTIONAL DE SPORT MINIFOTBAL SI HANDBAL
scara 1 : 150


LEGENDA
 — MARCAJ MINIFOTBAL - HANDBAL
 NOTA: COTA (± 0.00) PLATFORMA LA COTA 399.60

ORDINUL ARHITECTILOR
 DIN ROMANIA
 088
 Ileana Valeria
 ALBESCU


BIROU INDIVIDUAL DE ARHITECTURA ILEANA ALBESCU TNA 888 SIBIU STR. TIMOTEI POPOVICI nr.4			Beneficiar : CONSILIUL JUDETEAN SIBIU	NR.PR. TS -17 2015
SPECIFICATIE	NUME	SEMNATURA	Scara	Titlu proiect :
SEF PROIECT	arh. Ileana Albescu	(Signature)	1 : 150	AMENAJARE TEREN MULTIFUNCTIONAL DE SPORT SIBIU strada REVOLUTIEI nr.3 -5 judetul SIBIU
INTOCMIT	arh. Ileana Albescu	(Signature)	Data	Titlu plansa :
DESENAT	arh. Ileana Albescu	(Signature)	01.2015	PLAN TEREN MINIFOTBAL - HANDBAL
				faza S.F.
				Plansa nr. A 02

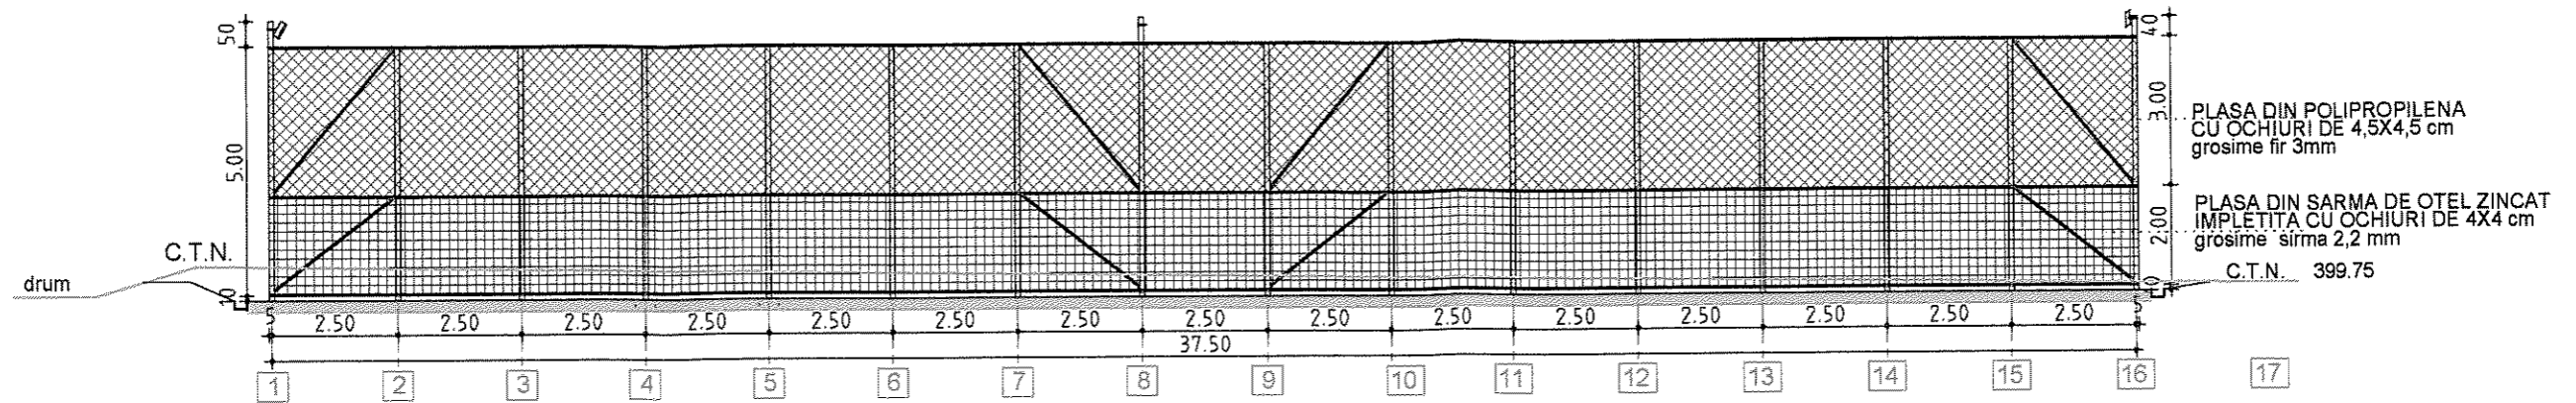


FATADA LONGITUDINALA PE AXUL (A) SUD - VEST
scara 1 : 150

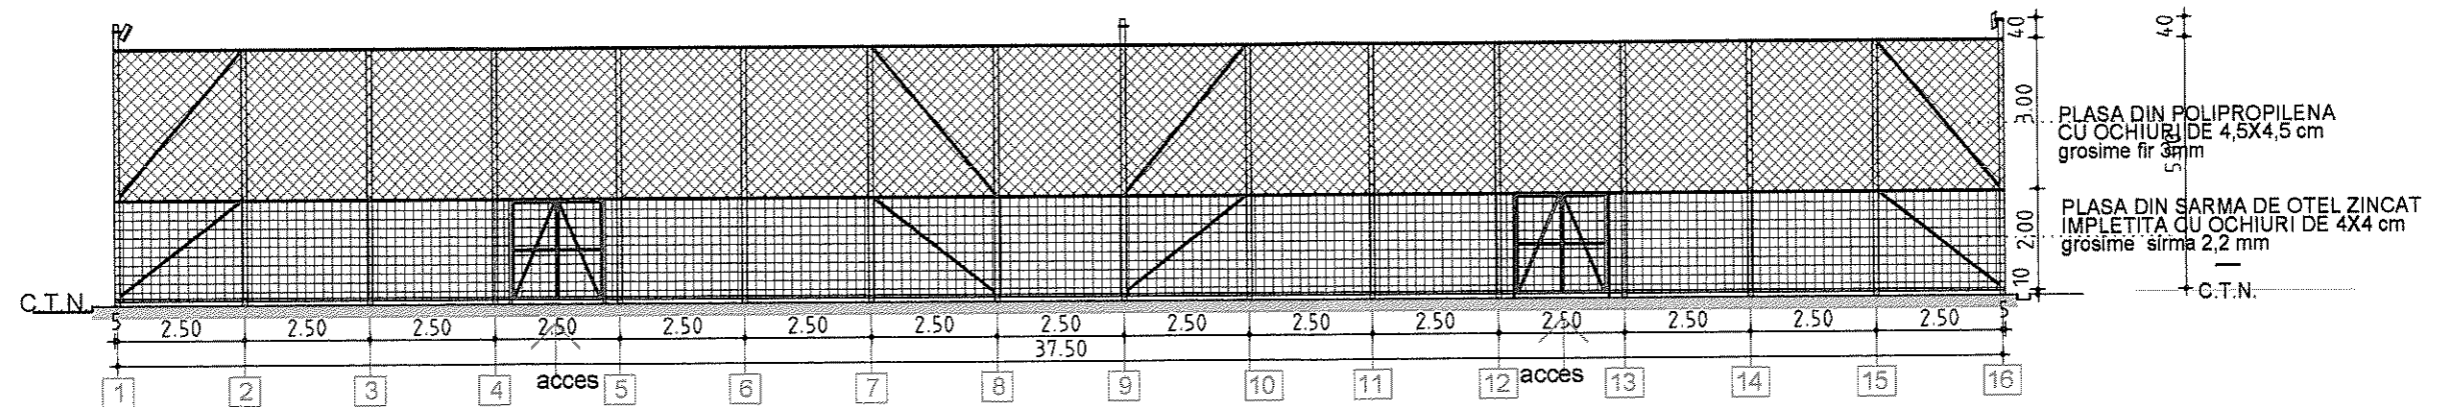

FATADA LONGITUDINALA PE AXUL (J) NORD
scara 1 : 150

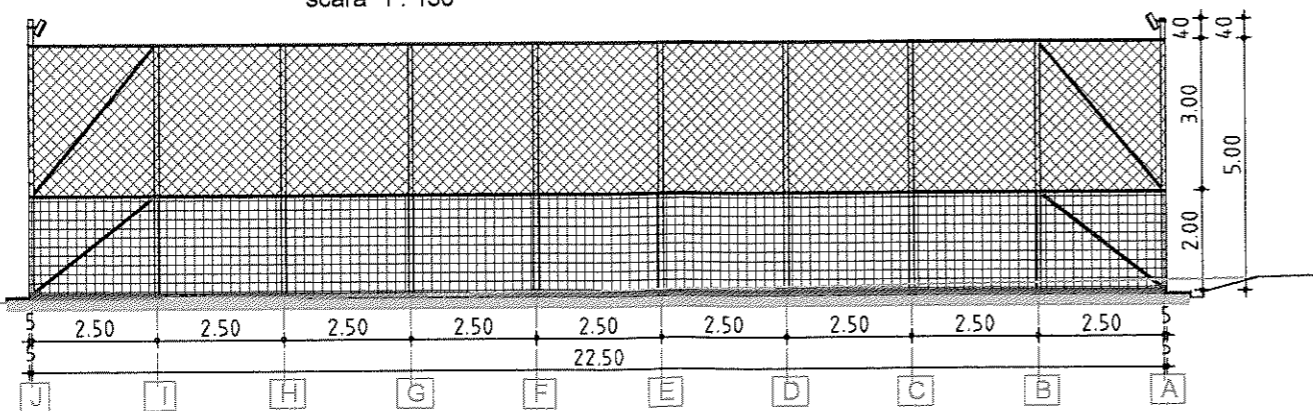

FATADA TRANSVERSALA PE AXUL (1)
scara 1 : 150

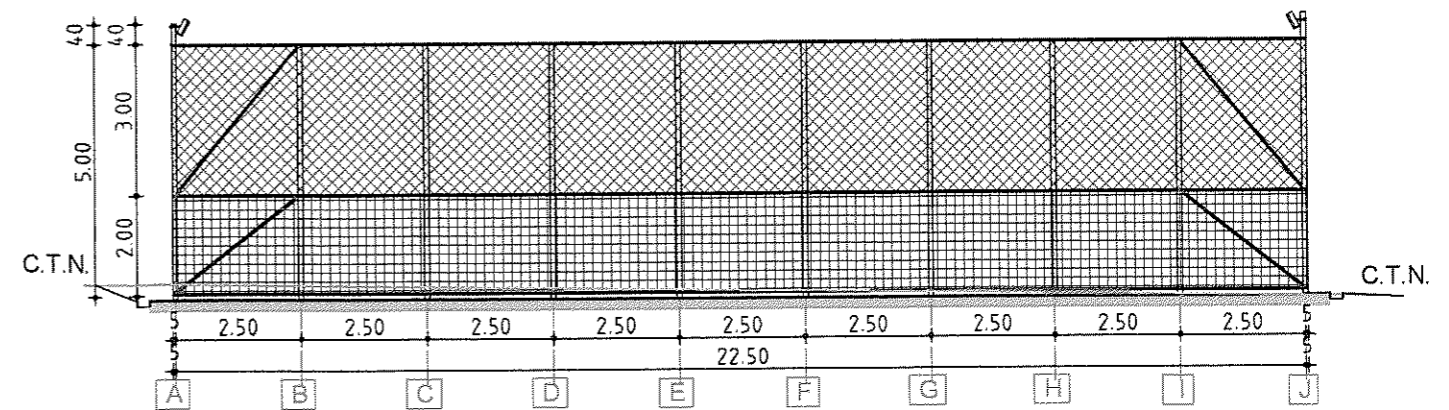


FATADA TRANSVERSALA PE AXUL (16)
scara 1 : 150

ORDINUL ARHITECTILOR
DIN ROMANIA
888
Ileana Valeria
ALBESCU
Arhitect

BIROU INDIVIDUAL DE ARHITECTURA ILEANA ALBESCU TNA 888 SIBIU STR. TIMOTEI POPOVICI nr.4			Beneficiar : CONSILIUL JUDETEAN SIBIU	NR.PR. TS -17 2015
SPECIFICATIE	NUME	SEMNTURA	Scara	Titlu proiect :
SEF PROIECT	arh. Ileana Albescu		1 : 150	AMENAJARE TEREN MULTIFUNCTIONAL DE SPORT SIBIU strada REVOLUTIEI nr.3-5 judetul SIBIU
INTOCMIT	arh. Ileana Albescu		Data	Titlu plansa :
DESENAT	arh. Ileana Albescu		01.2015	FATADE TEREN MINIFOTBAL - HANDBAL
				Plansa nr. A 03

Plan de situatie actual
 Nr.cad. 119809, C.F. 119809 - intravilan Sibiu
 strada Revolutiei nr. 3-5, jud. Sibiu
 Scara 1:500

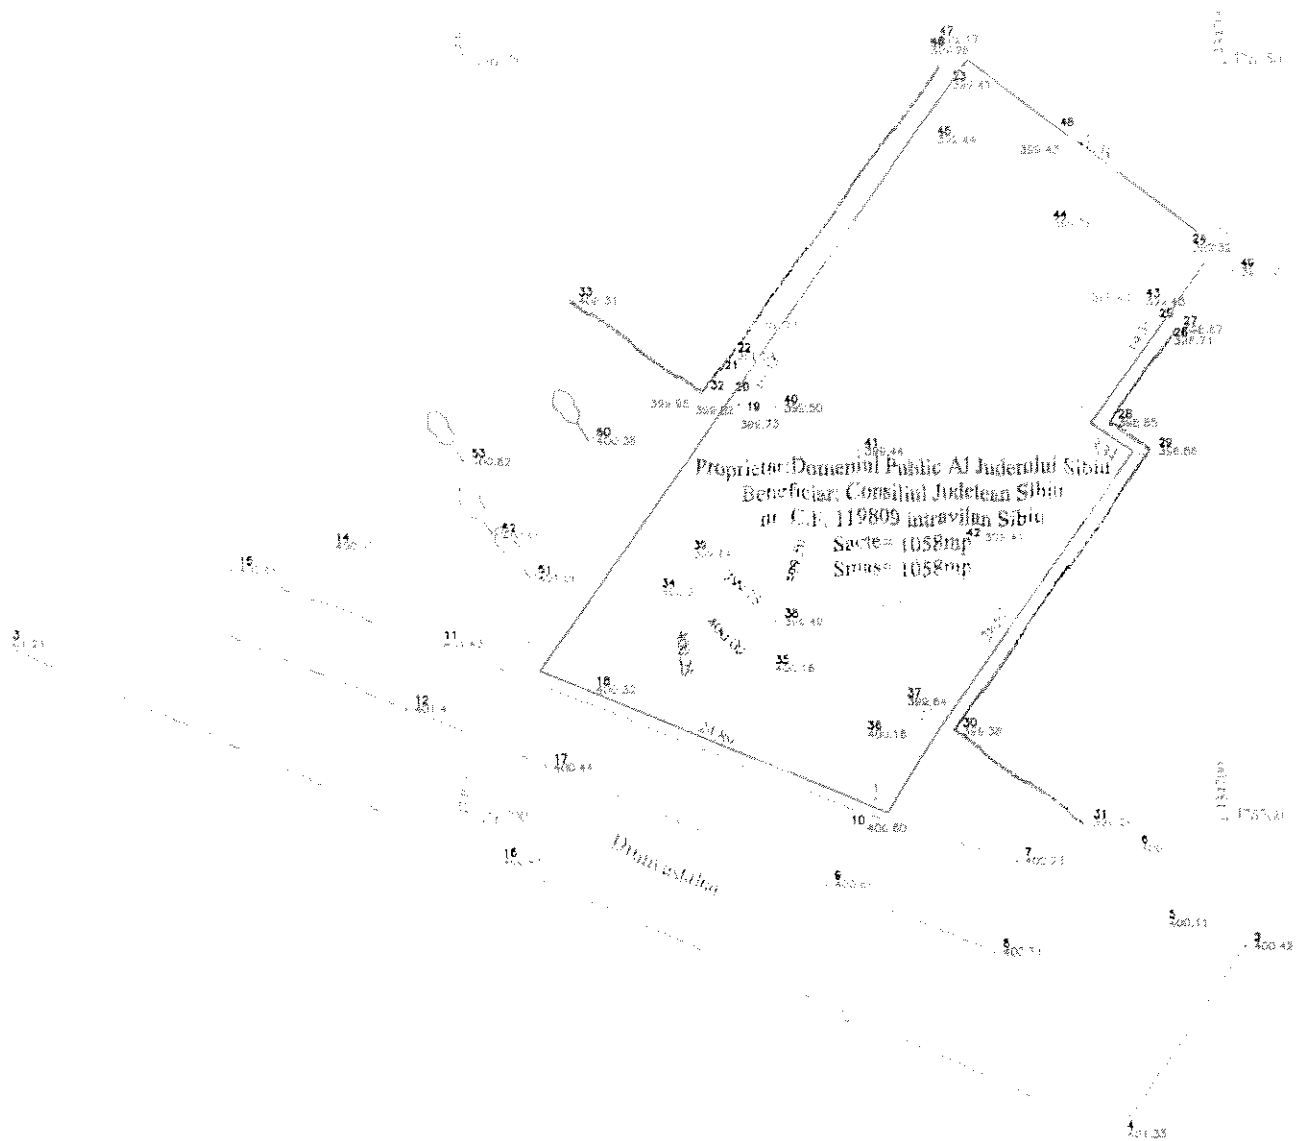


Plan de incadrare in zona
 Nr.cad. 119809, C.F. 119809 - Intravilan Sibiu strada Revolutiei nr. 3-5,
 jud. Sibiu
 Scara 1:5000



LEGENDA


rosu- limita nr.cad. 119809, inscris in C.F. nr. 119809 intravilan Sibiu,
 strada Revolutiei nr. 3-5

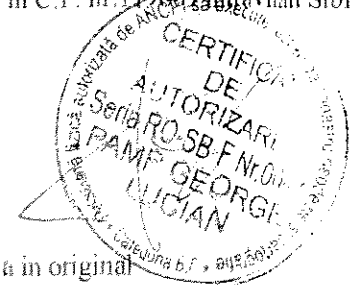

Nota: Prezenta plansa este valabila numai cu semnatura si stampila in original

		S.C. GEOCAD CONSULTING S R L Str. Fantanele nr. 1, bl. 52 Sibiu C.U.I. 17963293 J32/1324/2005 tel. +4 0369 409 032; +4 0745 787917 e-mail: office@geocad-consulting.ro	Titlu proiect: Obtinere Autorizatie construire "Construire Teren Multifunctional Sport"	Pr. nr.
Masurat	PAMP GEORGE LUCIAN	Scara: 1:5000 1:500	Proprietar: Domeniul Public Al Judetului Sibiu Beneficiar: Consiliul Judetean Sibiu	Faza studiu
Desenat	PAMP GEORGE LUCIAN	Data:		Nr. pl.
Verificat	PAMP GEORGE LUCIAN	Ian. 2015		TO - 1

Plan de situatie actual
Nr.cad. 119809, C.F. 119809 -intravilan Sibiu
strada Revolutiei nr. 3-5 ,jud. Sibiu-
Scara 1:500

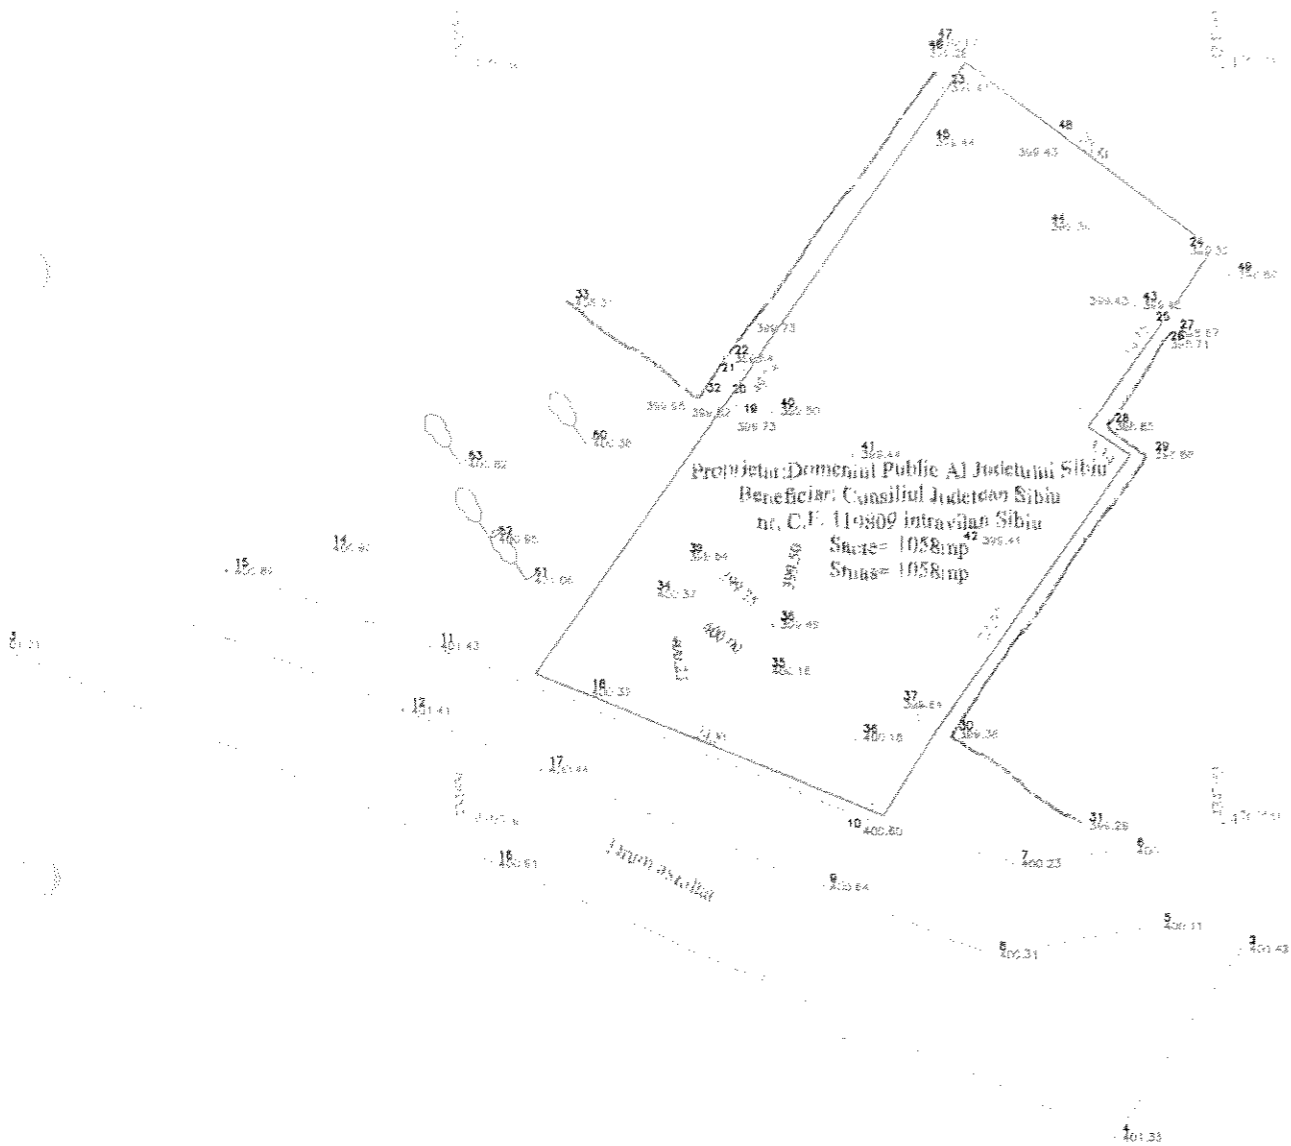

Plan de incadrare in zona
Nr.cad. 119809, C.F. 119809 - Intravilan Sibiu strada. Revolutiei nr. 3-5 ,
jud. Sibiu-
Scara 1:5000



LEGENDA


rosu- limita nr.cad. 119809 intravilan C.F. nr.119809 intravilan Sibiu,
strada Revolutiei nr. 3-5



Nota: Prezenta plansa este valabila numai cu semnatura si stampila in original

		S.C. GEOCAD CONSULTING S.R.L. Str. Fantanele nr. 1, bl. 52 Sibiu C.U.I. 17963293 J32/1324/2005 tel. +4 0369 409 032; +4 0745 787917 e-mail: office@geocad-consulting.ro	Titlu proiect: Obinere Autorizatie construite "Construire Teren Multifunctional Sport"	Pr.nr.
Masurat	PAMP GEORGE LUCIAN	Scara: 1:5000 1:500	Proprietar: Domeniul Public Al Judetului Sibiu Beneficiar: Consiliul Judetean Sibiu	Faza studiu
Desenat	PAMP GEORGE LUCIAN	Data: Ian. 2015		Nr. pl. TO - 1
Verificat	PAMP GEORGE LUCIAN			

Plan de situare a terenului
nr. cad. 119809, C.F. 119809 - intravilan Sibiu
strada Revolutiei nr. 3-5, jud. Sibiu
Scara 1:500

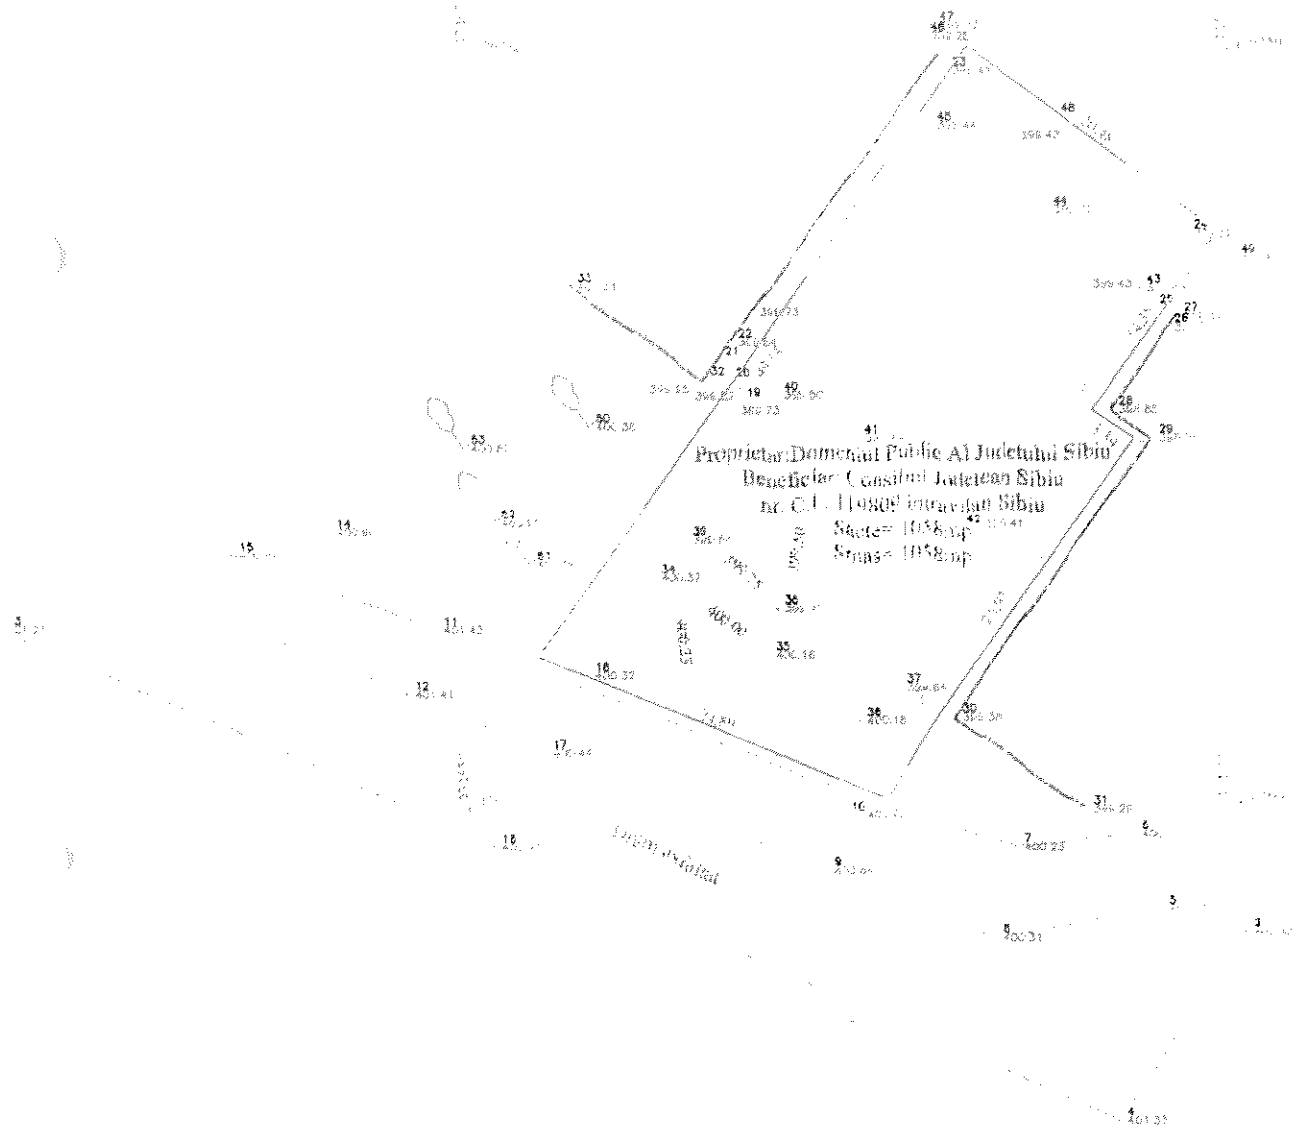


Plan de incadrare in zona
Nr. cad. 119809, C.F. 119809 - intravilan Sibiu strada Revolutiei nr. 3-5,
jud. Sibiu
Scara 1:5000



LEGENDA

rosu- limita nr.cad. 119809, inscris in C.F. nr.119809 intravilan Sibiu,
strada Revolutiei nr. 3-5

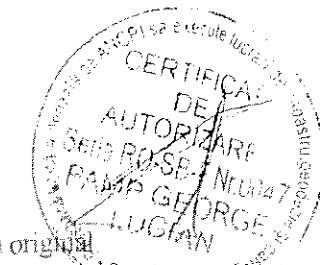

Nota: Prezenta plansa este valabila numai cu semnatura si stampila in original

		S.C. GEOCAD CONSULTING S.R.L. Str. Fantanele nr. 1, bl. 52 Sibiu C.U.I. 17963293 J32/1324/2005 tel. +4 0369 409 032, +4 0745 787917 e-mail: office@geocad-consulting.ro		Tитул proiect: Obtinere Autorizatie construire "Construire Teren Multifunctional Sport"		Pr.nr.
Masurat	PAMP GEORGE LUCIAN	Scara: 1:5000 1:500	Proprietar:		Faza	
Desenat	PAMP GEORGE LUCIAN	Data:	Domeniul Public Al Judetului Sibiu		studiu	
Verificat	PAMP GEORGE LUCIAN	Jan 2015	Beneficiar: Consiliul Judetean Sibiu		Nr. pl. TO-1	

Plan de situatie actual
 Nr. cad. 119808, C.F. 119808 - intravilan Sibiu
 strada Revolutiei nr. 3-5, jud. Sibiu-
 Scara 1:500




Plan de incadrare în zona
 Nr. cad. 119808, C.F. 119808 - Intravilan Sibiu strada Revolutiei nr. 3-5,
 jud. Sibiu-
 Scara 1:5000



LEGENDA

rosu- limita nr.cad. 119808 ,inscris in C.F. nr.119808 intravilan Sibiu ,
 strada Revolutiei nr. 3-5

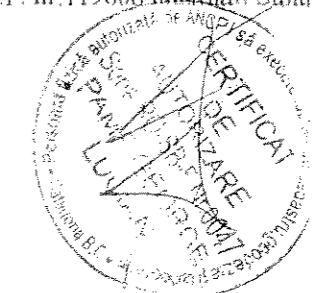

Nota: Prezenta plansa este valabila numai cu semnatura si stampila in original

		S.C. GEOCAD CONSULTING S.R.L. Str. Fantanele nr. 1, bl. 52 Sibiu C.U.I. 17963293 J32/1324/2005 Tel: +4 0369 409 032; +4 0748 787917 e-mail: office@geocad-consulting.ro	Titlu proiect: Obținere Autorizație Construire "Construire Teren Multifunctional Sport"	Pr.nr.
Masurat	PAMP GEORGE LUCIAN	Scara: 1:5000	Proprietar: Domeniul Public Al Judeului Sibiu Beneficiar: Consiliul Județean Sibiu	Faza
Desenat	PAMP GEORGE LUCIAN	Data:		Nr. pl.
Verificat	PAMP GEORGE LUCIAN	Jan 2015		TO - 1

Plan de situatie actual
 Nr.cad. 119808, C.F. 119808 -intravilan Sibiu
 strada Revolutiei nr. 3-5 jud. Sibiu-
 Scara 1:500




Plan de incadrare in zona
 Nr.cad. 119808, C.F. 119808 - Intravilan Sibiu strada Revolutiei nr. 3-5,
 jud. Sibiu-
 Scara 1:5000



LEGENDA

rosu- limita nr.cad. 119808 ,inscris in C.F. nr 119808 intravilan Sibiu .
 strada Revolutiei nr. 3-5

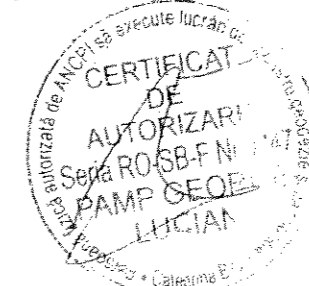

Nota: Prezenta plansa este valabila numai cu semnatura si stampila in original

		S.C. GEOCAD CONSULTING S.R.L. Str. Fantanele nr. 1, bl. 52 Sibiu C.U.I. 17963253 J32/1324/2005 tel. +4 0369 409 032; +4 0745 787917 e-mail: office@gecad-consulting.ro	Titlu proiect: Obținere Autorizație Construire "Construire Teren Multifunctional Sport"	Pr.nr.
Masurat	PAMP GEORGE LUCIAN	Scara: 1:5000	Proprietar: Domeniul Public Al Judecatii Sibiu Beneficiar: Consiliul Judetean Sibiu	Faza studiu
Desenat	PAMP GEORGE LUCIAN	Data:		Nr. pl.
Verificat	PAMP GEORGE LUCIAN	Jan. 2015		TO - 1

Plan de situatie actual
Nr cad. 119808, C.F. 119808 - intravilan Sibiu
strada Revolutiei nr. 3-5 jud. Sibiu-
Scara 1:500



Plan de incadrare in zona
Nr cad. 119808, C.F. 119808 - Intravilan Sibiu strada. Revolutiei nr. 3-5,
jud. Sibiu-
Scara 1:5000




LEGENDA

rosu- limita nr.cad. 119808 inscris in C.F. nr 119808 intravilan Sibiu,
strada Revolutiei nr. 3-5



Nota: Prezenta plansa este valabila numai cu semnatura si stampila in original

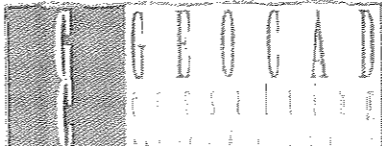		S.C. GEOCAD CONSULTING S.R.L. Str. Fantanele nr. 1, bl. 52 Sibiu C.U.I. 179632403 J32/1324/2005 Tel: +4 0369 409 032; +4 0745 787917 e-mail: office@geocad-consulting.ro		Titlu proiect: Obtinere Autorizatie Construire "Construire Teren Multifunctional Sport"		Pt.nr.
Masurat	PAMP GEORGE LUCIAN		Scara: 1:5000 1:500		Faza studiu	
Desenat	PAMP GEORGE LUCIAN		Data:		Nr. pl.	
Verificat	PAMP GEORGE LUCIAN		Ian. 2015		10-1	
Proprietar: Domeniul Public Al Judetului Sibiu Beneficiar: Consiliul Judetean Sibiu						