

LUCRARE: **REABILITARE TERMICĂ A UNOR CLĂDIRI DIN CADRUL
SPITALULUI DE PNEUMOFTIZIOLOGIE SIBIU – PAVILIONUL II**

AMPLASAMENT: str. ALEEA FILOZOFILOR nr. 3-5, SIBIU

ÎNTOCMIT: ing. Ioan VONICA

BENEFICIAR: CONSILIUL JUDEȚEAN SIBIU

PROIECTANT: S.C. SFERA CON S.R.L.

FAZA: D.A.L.I.




INSTALAȚII DE VENTILAȚIE PIESE DESENATE:

IV 1/3 - INSTALAȚII DE VENTILAȚIE - PLAN PARTER


IV 2/3 - INSTALAȚII DE VENTILAȚIE - PLAN ETAJ

IV 3/3 - INSTALAȚII DE VENTILAȚIE - PLAN POD

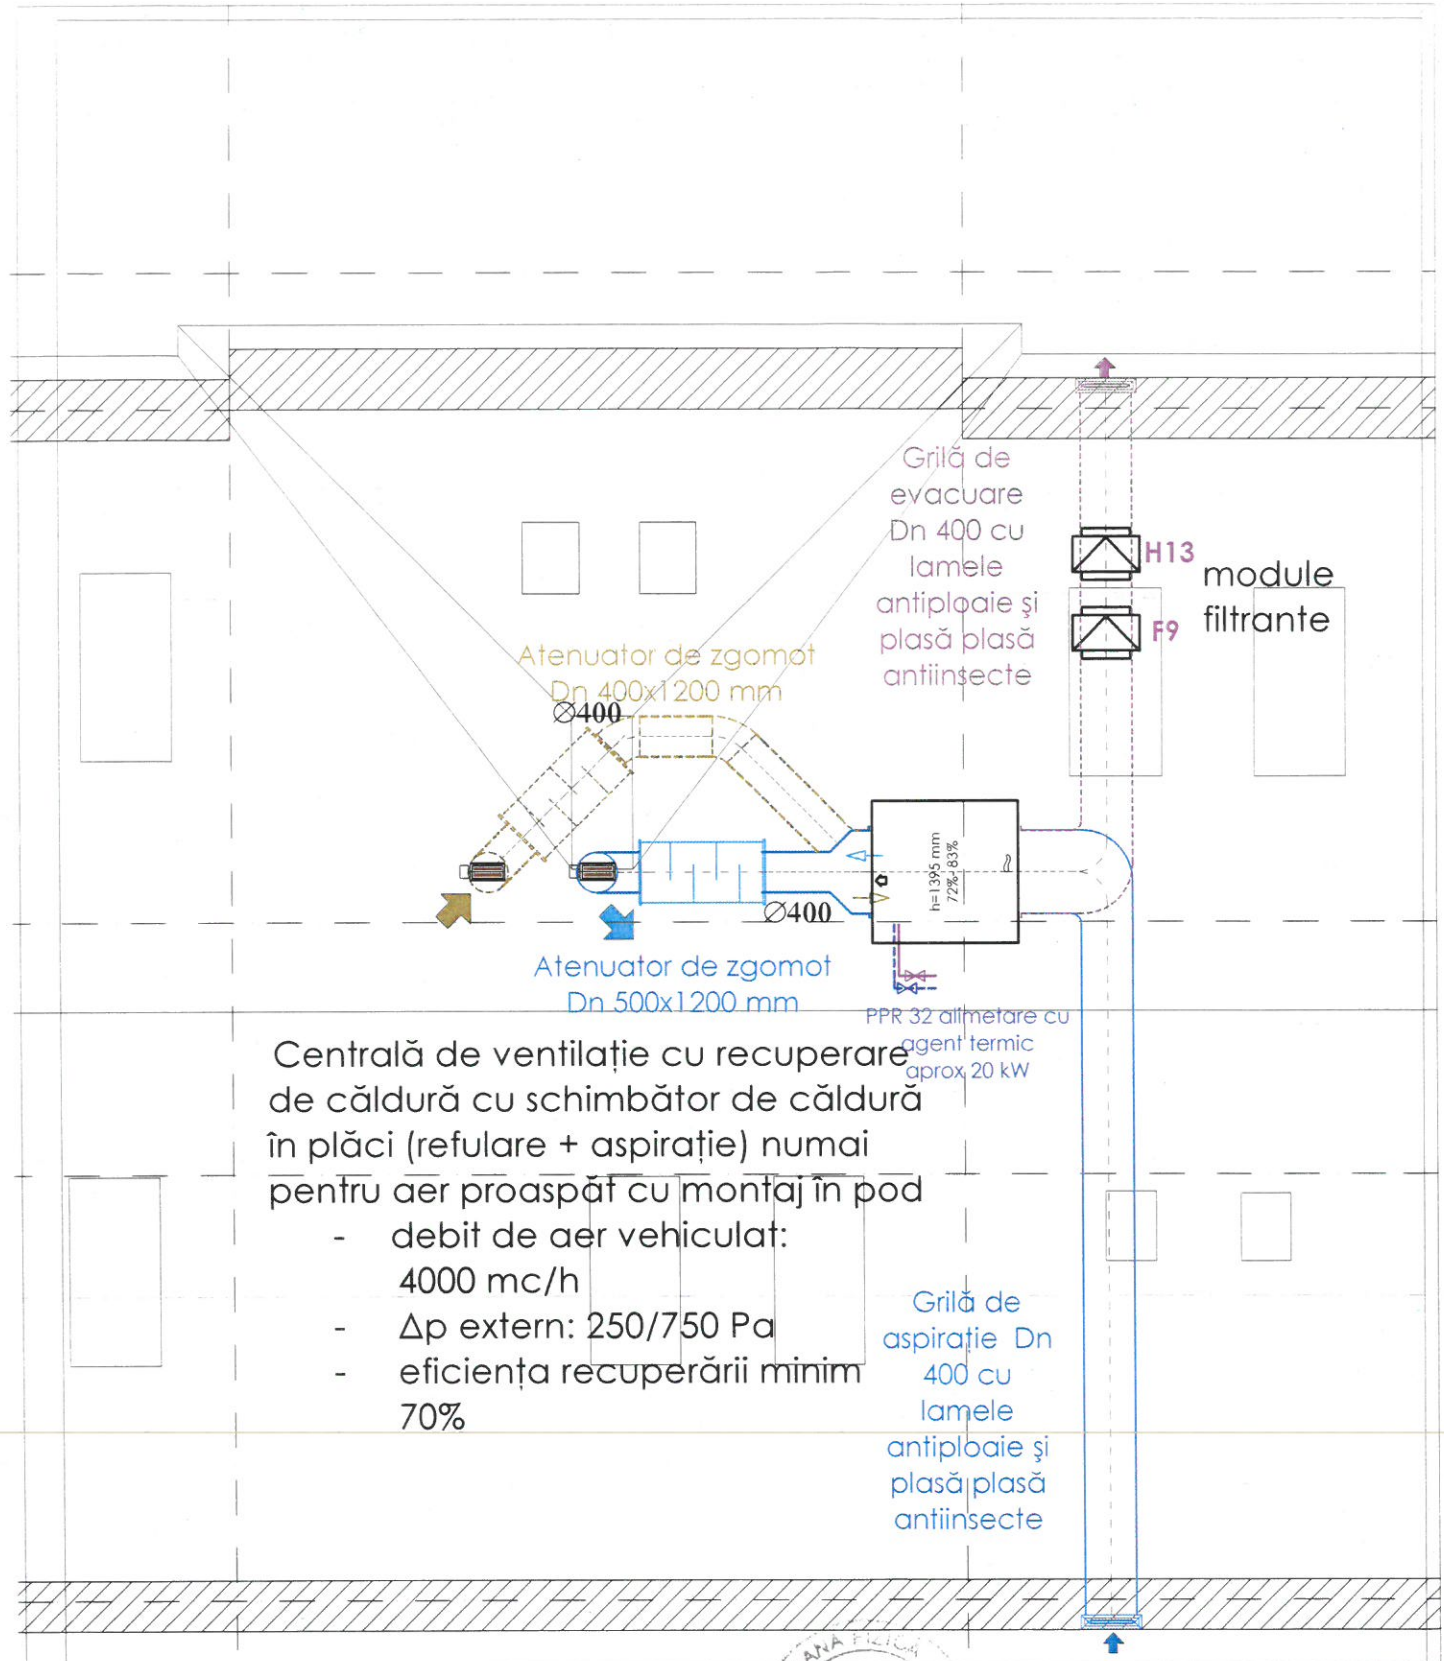


Centrală de ventilație cu recuperare de căldură cu schimbător de căldură în plăci (refulare + aspirație) numai pentru aer proaspăt cu montaj în pod


- debit de aer vehiculat: 4000 mc/h
- Δp extern: 250/750 Pa
- eficiența recuperării minim 70%

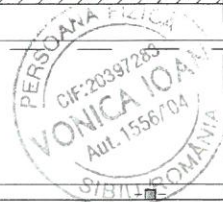

Verfic. /Exp.	Nume	Semnătura	Cerința	Referat/ Expertiza nr./ Data
PROIECTANT GENERAL:	SC SFERA CON SRL		SCARA:	PROIECT: REABILITARE TERMICĂ A UNOR CLĂDIRI DIN CADRUL SPITALULUI DE PNEUMOFIZIOLOGIE SIBIU - PAVILIONUL II
PROIECTANT DE SPECIALITATE:	P.F.A VONICA IOAN aut. nr. 1556/2004		1:75	AMPLASAMENT: BENEFICIAR: SPITALUL DE PNEUMOFIZIOLOGIE SIBIU
PROIECTAT	ing. Ioan VONICA		DATA:	PLAȘA: INSTALAȚII DE VENTILAȚIE
DESEMAT	ing. Ioan VONICA		sept 2017	PLAN POD
APROBAT	ing. Ioan VONICA			Nr. PR.: 462/2017 FAZA: D.A.L.I. NR. DESEN: IV- 3/3

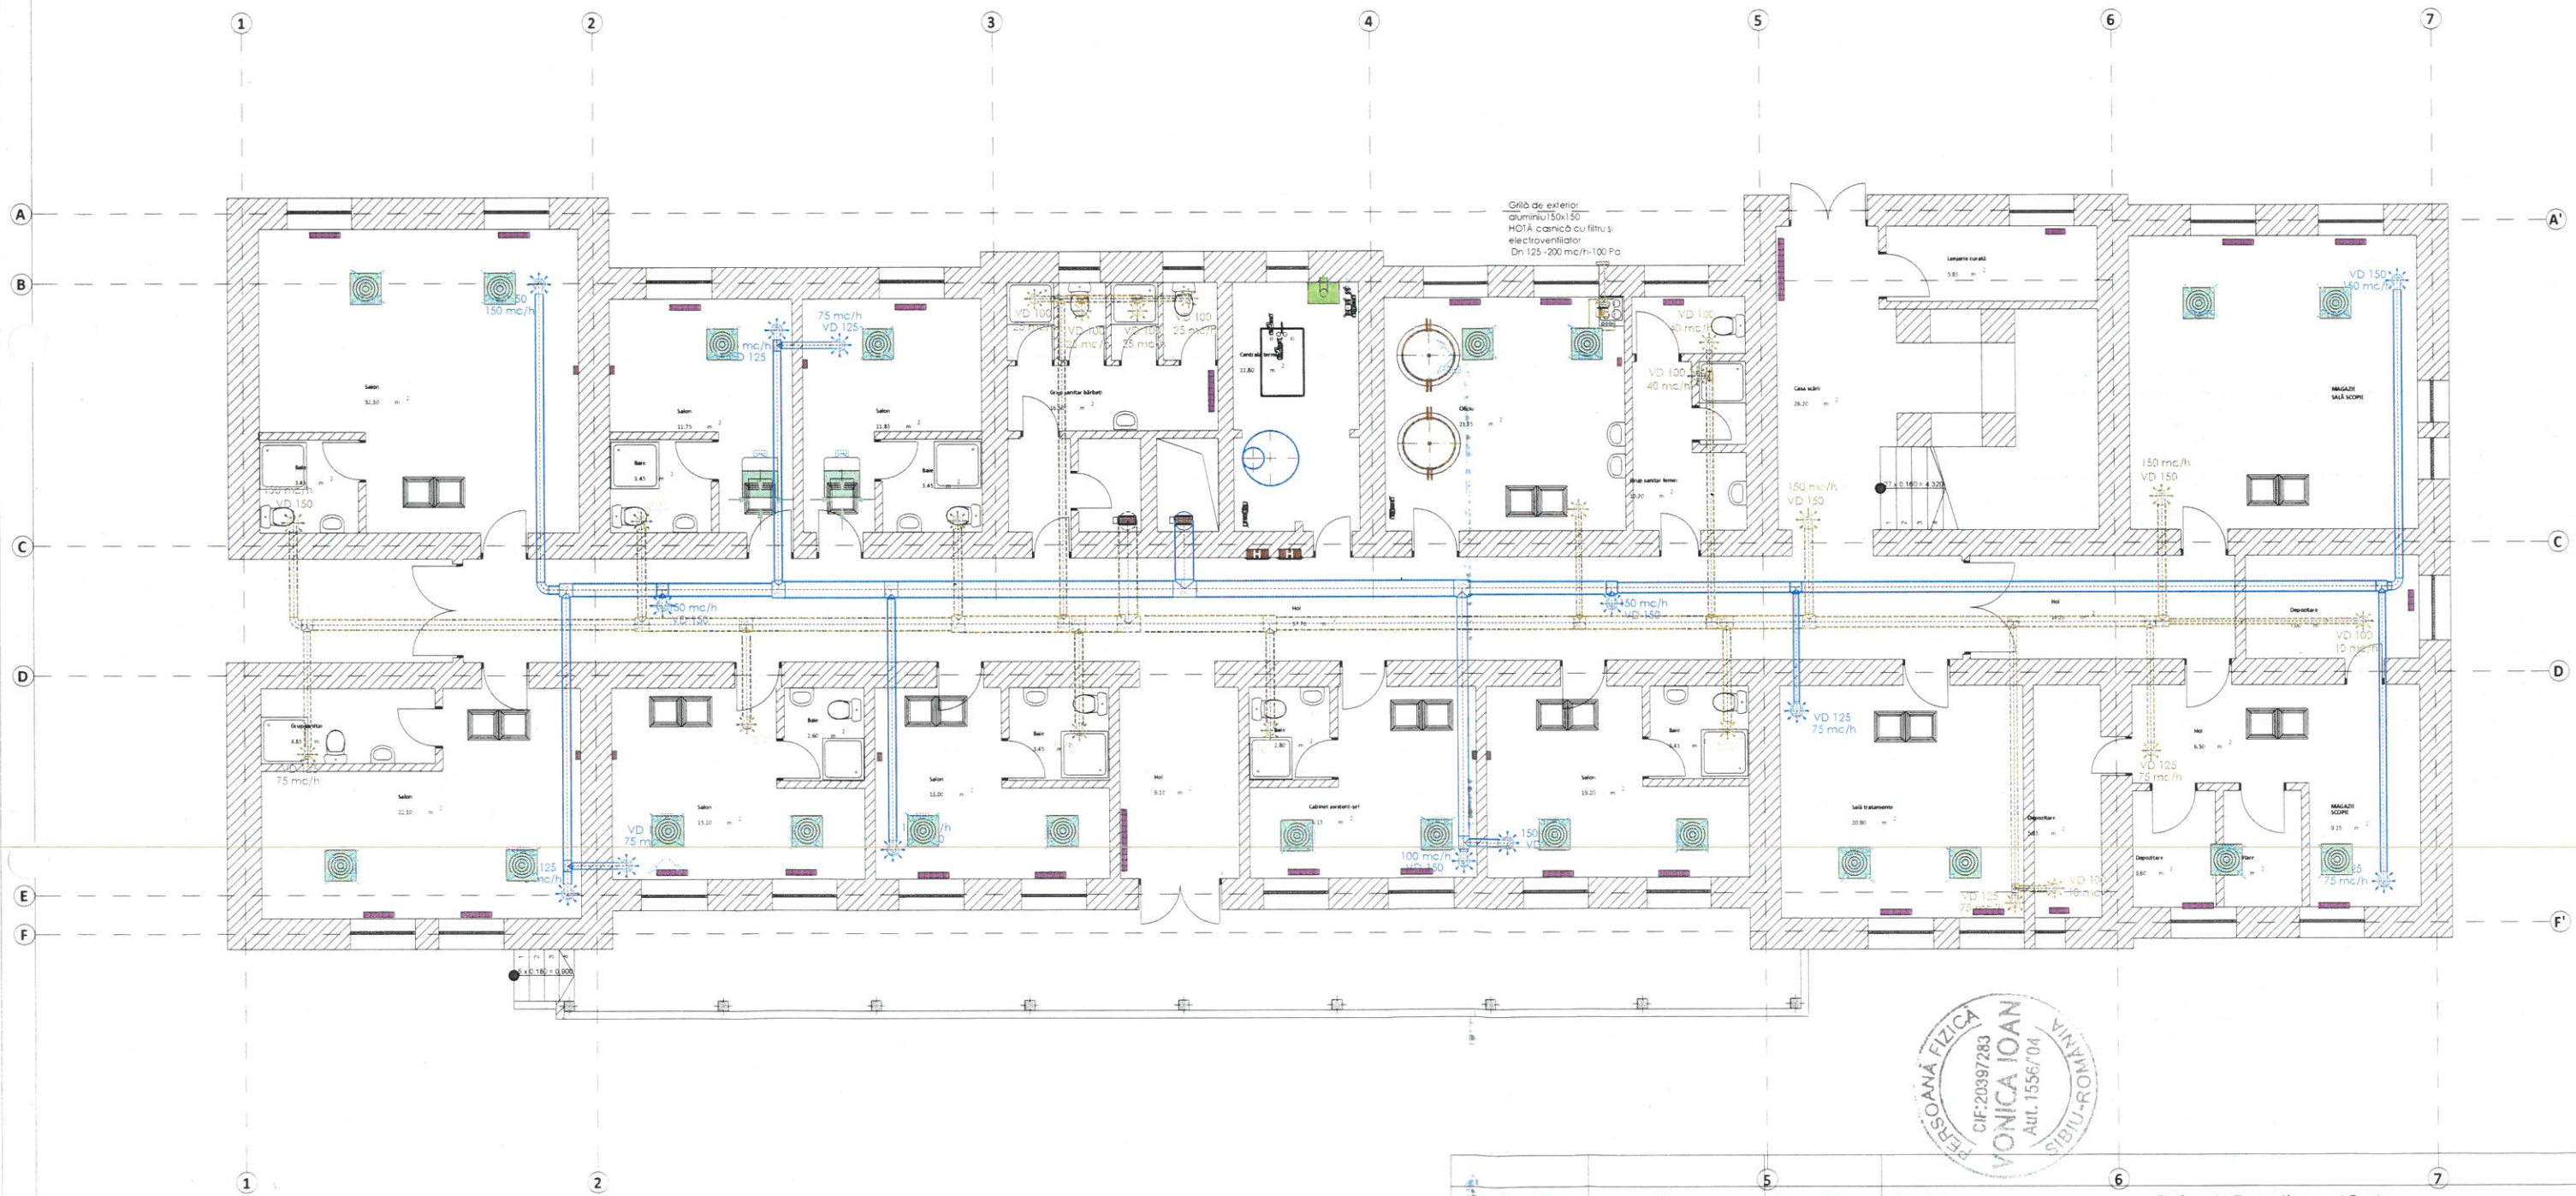

Verific./Exp.	Nume	Semnătură	Cerința	Referat/ Expertiza nr./ Data
PROIECTANT GENERAL:	SC SFERA CON SRL		SCARA:	PROIECT: REABILITARE TERMICĂ A UNOR CLĂDIRI DIN CADRUL SPITALULUI DE PNEUMOFIZIOLOGIE SIBIU - PAVILIONUL II
PROIECTANT DE SPECIALITATE:	P.F.A VONICA IOAN aut. nr. 1556/2004		1:125	Nr. PR.: 462/2017
PROIECTAT	ing. Ioan VONICA		DATA:	AMPLASAMENT:
DESEMAT	ing. Ioan VONICA		sept 2017	BENEFICIAR: SPITALUL DE PNEUMOFIZIOLOGIE SIBIU
APROBAT	ing. Ioan VONICA			FAZA: D.A.L.I.
				PLANȘA: INSTALAȚII DE VENTILAȚIE
				PLAN PARTER
				NR. DESEN: IV- 1/2

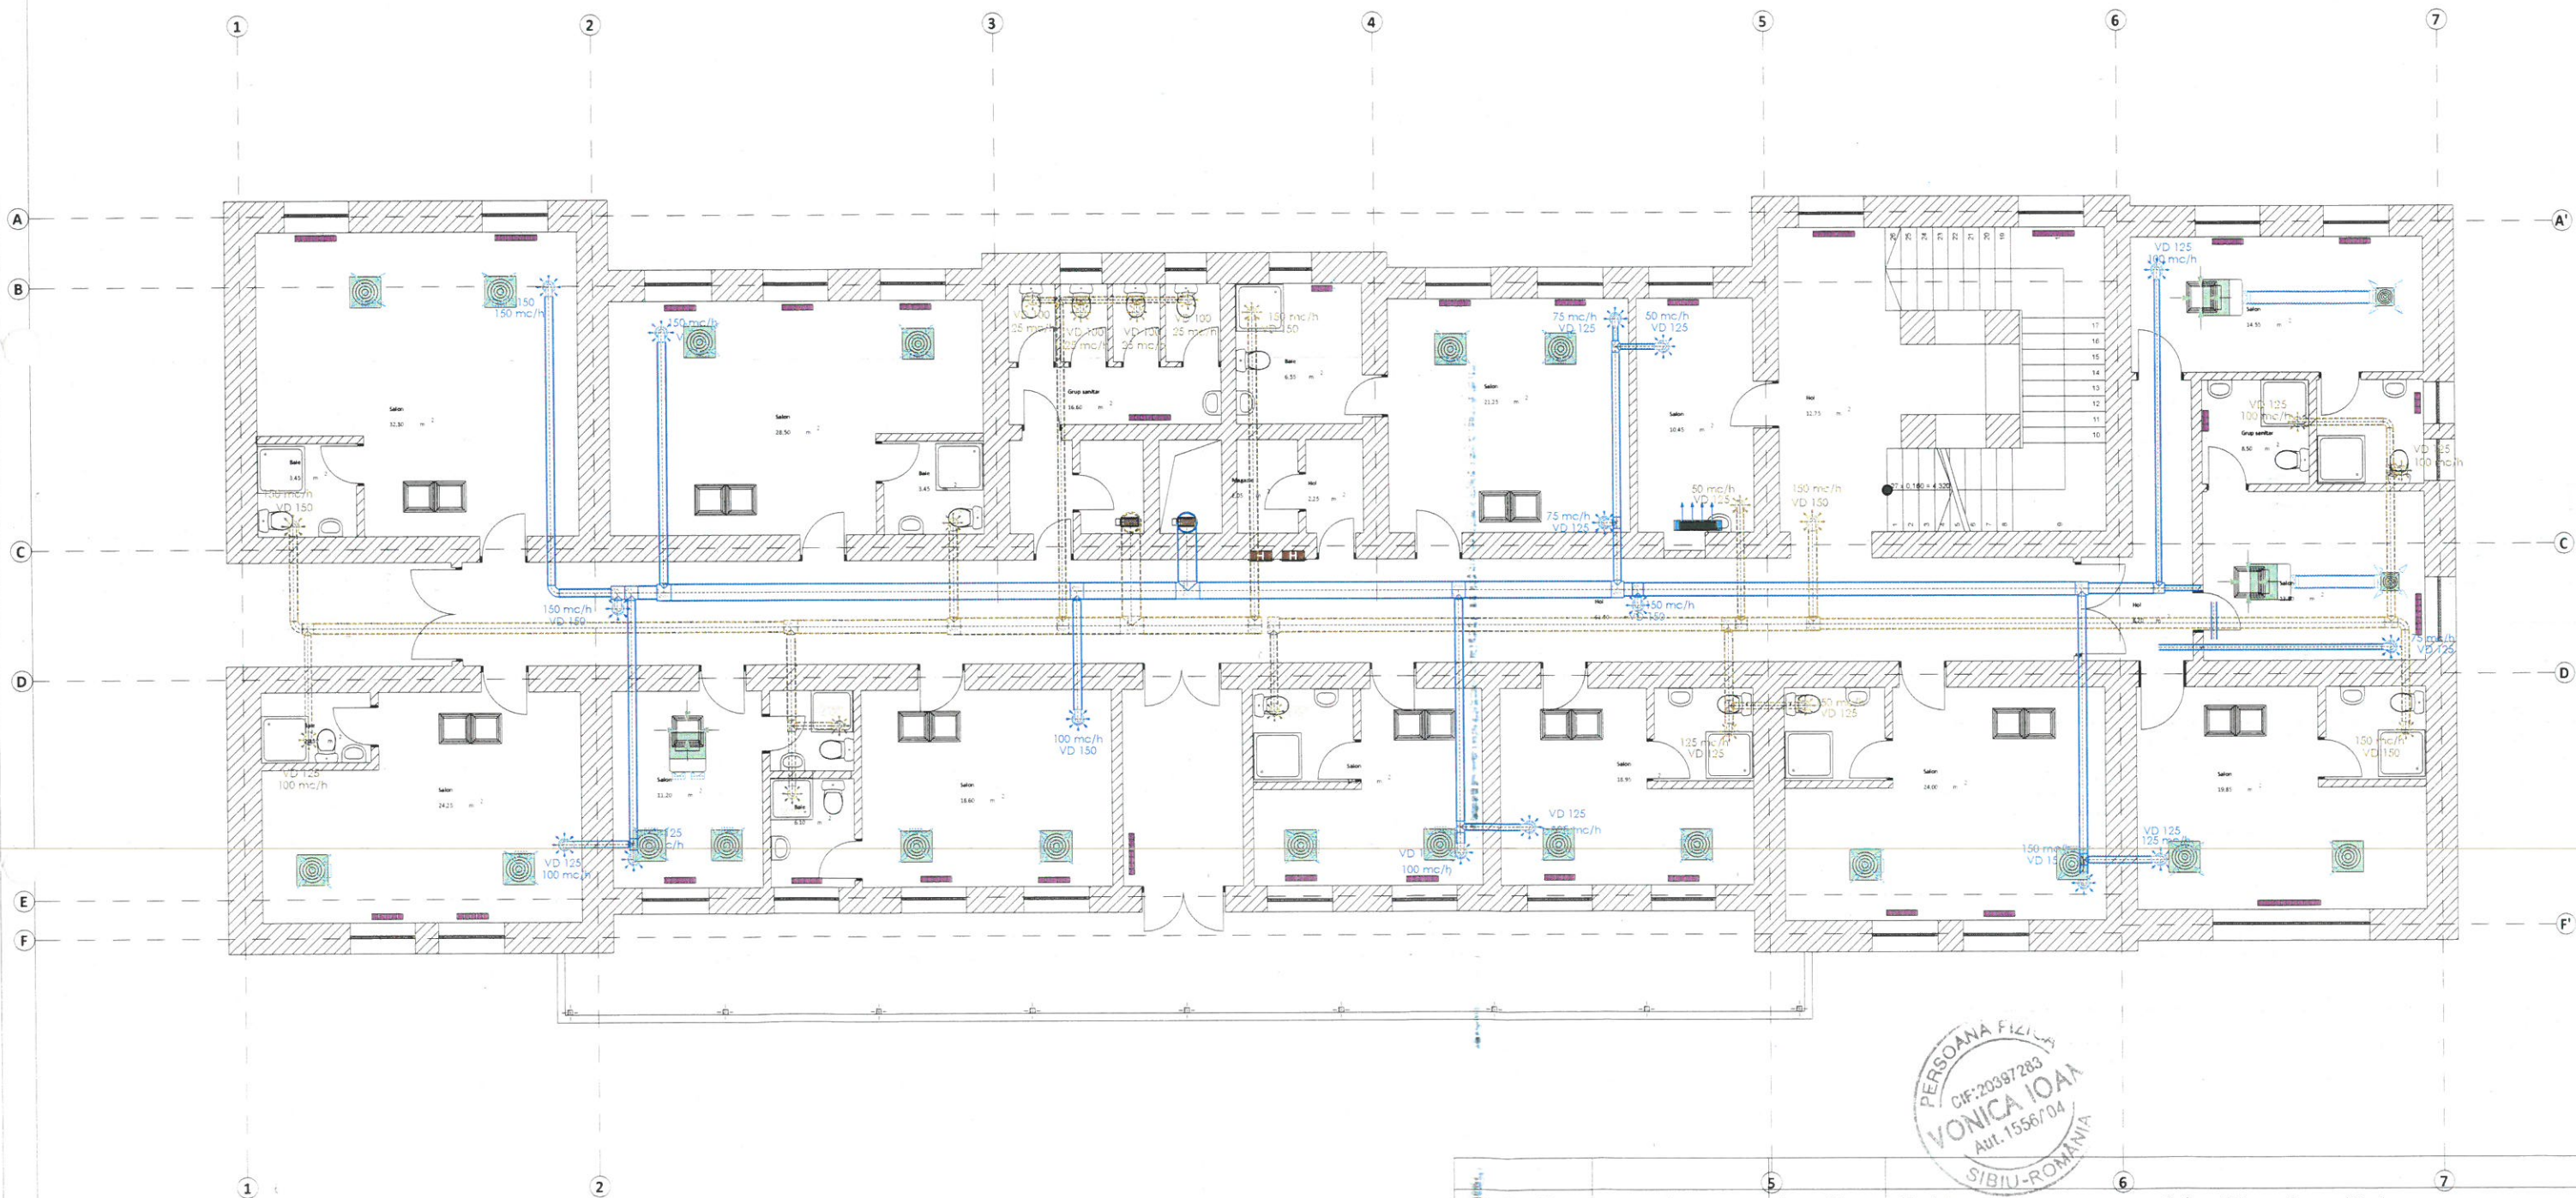

Verfic. /Exp.	Nume	Semnătura	Cerinta	Referat/ Expertiza nr./ Data
PROIECTANT GENERAL:	SC SFERA CON SRL		SCARA:	PROIECT: REABILITARE TERMICĂ A UNOR CLĂDIRI DIN CADRUL SPITALULUI DE PNEUMOFIZIOLOGIE SIBIU - PAVILIONUL II
PROIECTANT DE SPECIALITATE:	P.F.A VONICA IOAN aut. nr. 1556/2004		1:125	Nr. PR.: 462/2017
PROIECTAT	ing. Ioan VONICA		DATA:	AMPLASAMENT:
DESEMAT	ing. Ioan VONICA		sept 2017	BENEFICIAR: SPITALUL DE PNEUMOFIZIOLOGIE SIBIU
APROBAT	ing. Ioan VONICA			FAZA: D.A.L.I.
				PLANȘA: INSTALAȚII DE VENTILAȚIE
				PLAN ETAJ
				NR. DESEN: IV- 2/3