

LUCRARE: **REABILITARE TERMICĂ A UNOR CLĂDIRI DIN CADRUL
SPITALULUI DE PNEUMOFTIZIOLOGIE SIBIU – PAVILIONUL II**

AMPLASAMENT: str. ALEEA FILOZOFILOR nr. 3-5, SIBIU

ÎNTOCMIT: ing. Ioan VONICA

BENEFICIAR: CONSILIUL JUDEȚEAN SIBIU

PROIECTANT: S.C. SFERA CON S.R.L.

FAZA: D.A.L.I.




INSTALAȚII SANITARE PIESE DESENATE:

IS 1/3 - INSTALAȚII SANITARE - PLAN DEMISOL

IS 2/3 - INSTALAȚII SANITARE - PLAN PARTER

IS 3/3 - INSTALAȚII SANITARE - PLAN ETAJ

LA CANALIZAREA
MENAJERĂ
PAVILION NOU

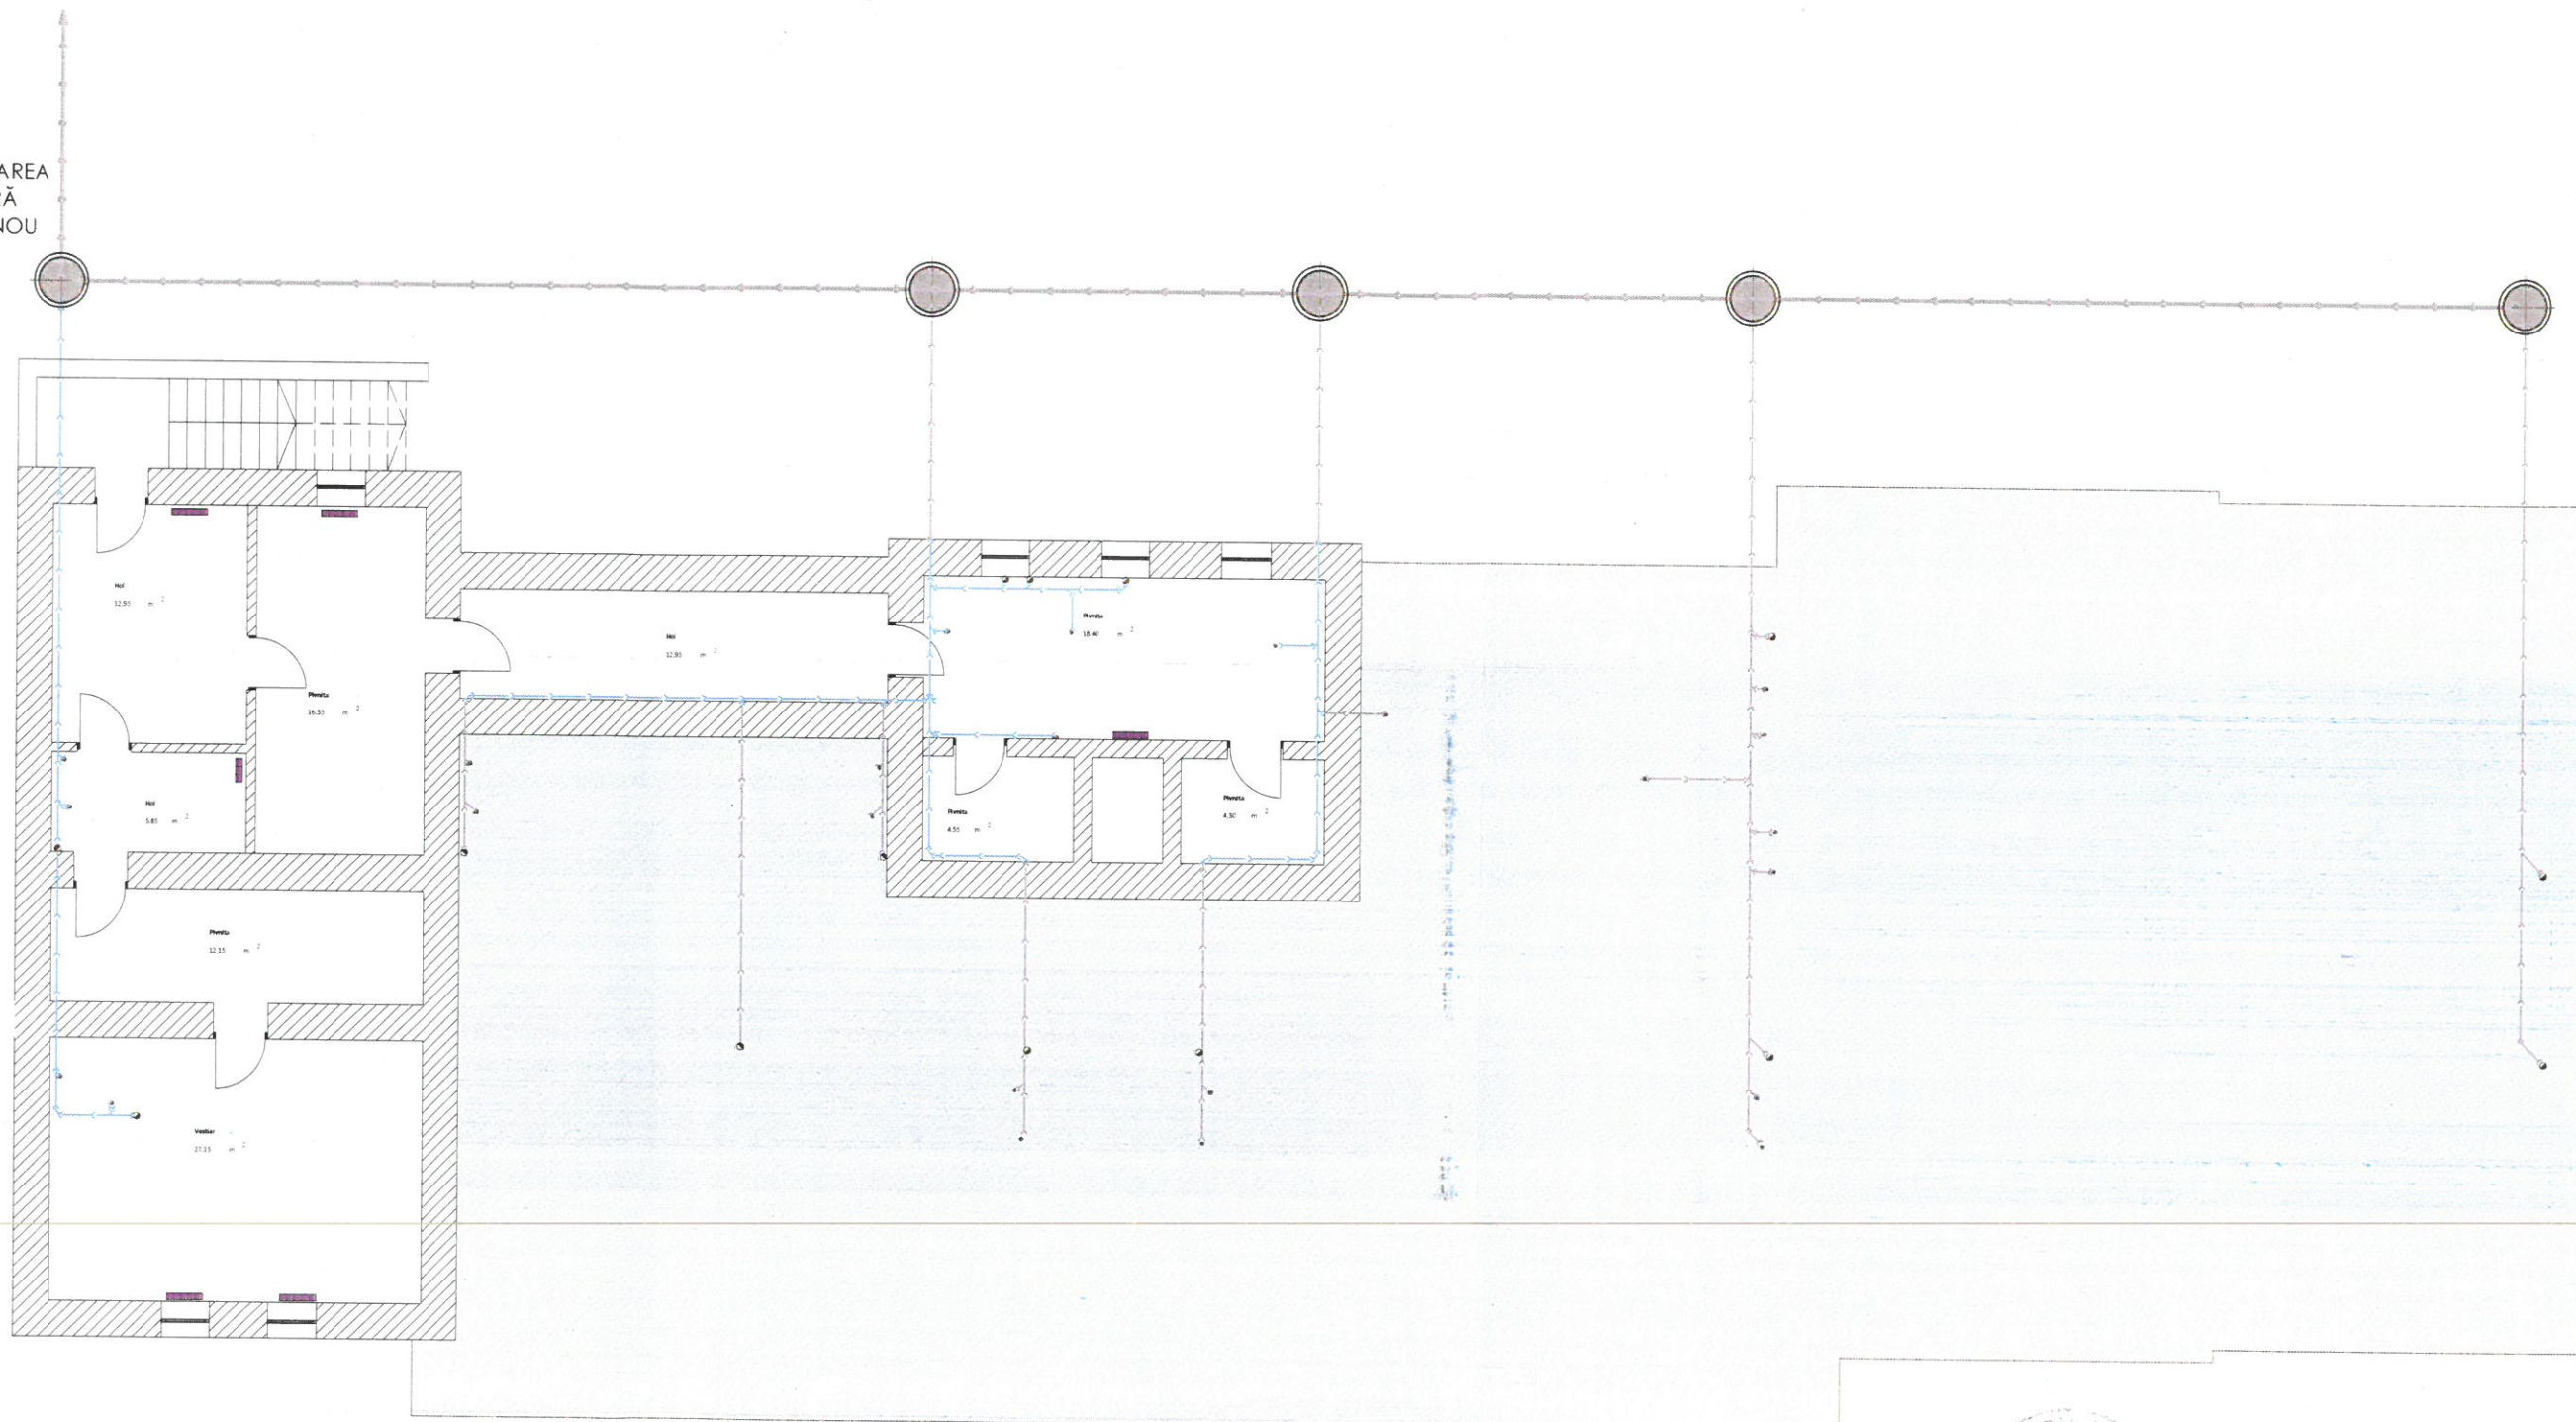


LEGENDA:

- Retea de apă rece
- - -○- - - Retea de apă caldă sanitară
- - -○- - - Retea de recirculare apă caldă sanitară
- Retea de apă irigații
- Retea de canalizare
- Retea de canalizare la tavan
- Retea de canalizare prin sol
- Retea de canalizare condens
- Retea de canalizare pluvială
- Sifon de pardoseală
- Hidrant de grădină
- Hidrant de interior 2"



Verfic. /Exp.	Nume	Semnătura	Cerința	Referat/ Expertiza nr./ Data	Nr. PR.:
PROIECTANT GENERAL:	SC SFERA CON SRL		SCARA:	PROIECT: REABILITARE TERMICĂ A UNOR CLĂDIRI DIN CADRUL SPITALULUI DE PNEUMOTILOGIE SIBIU - PAVILIONUL II	462/2017
PROIECTANT DE SPECIALITATE:	P.F.A VONICA IOAN aut. nr. 1556/2004		1:125	AMPLASAMENT: BENEFICIAR: SPITALUL DE PNEUMOTILOGIE SIBIU	FAZA: D.A.L.I.
PROIECTAT	ing. Ioan VONICA		DATA:	PLANȘA: INSTALAȚII SANITARE	NR. DESEN:
DESENAT	ing. Ioan VONICA		sept 2017	PLAN DEMISOL	IS- 1/3
APROBAT	ing. Ioan VONICA				

LA CANALIZAREA
MENAJERĂ
PAVILION NOU

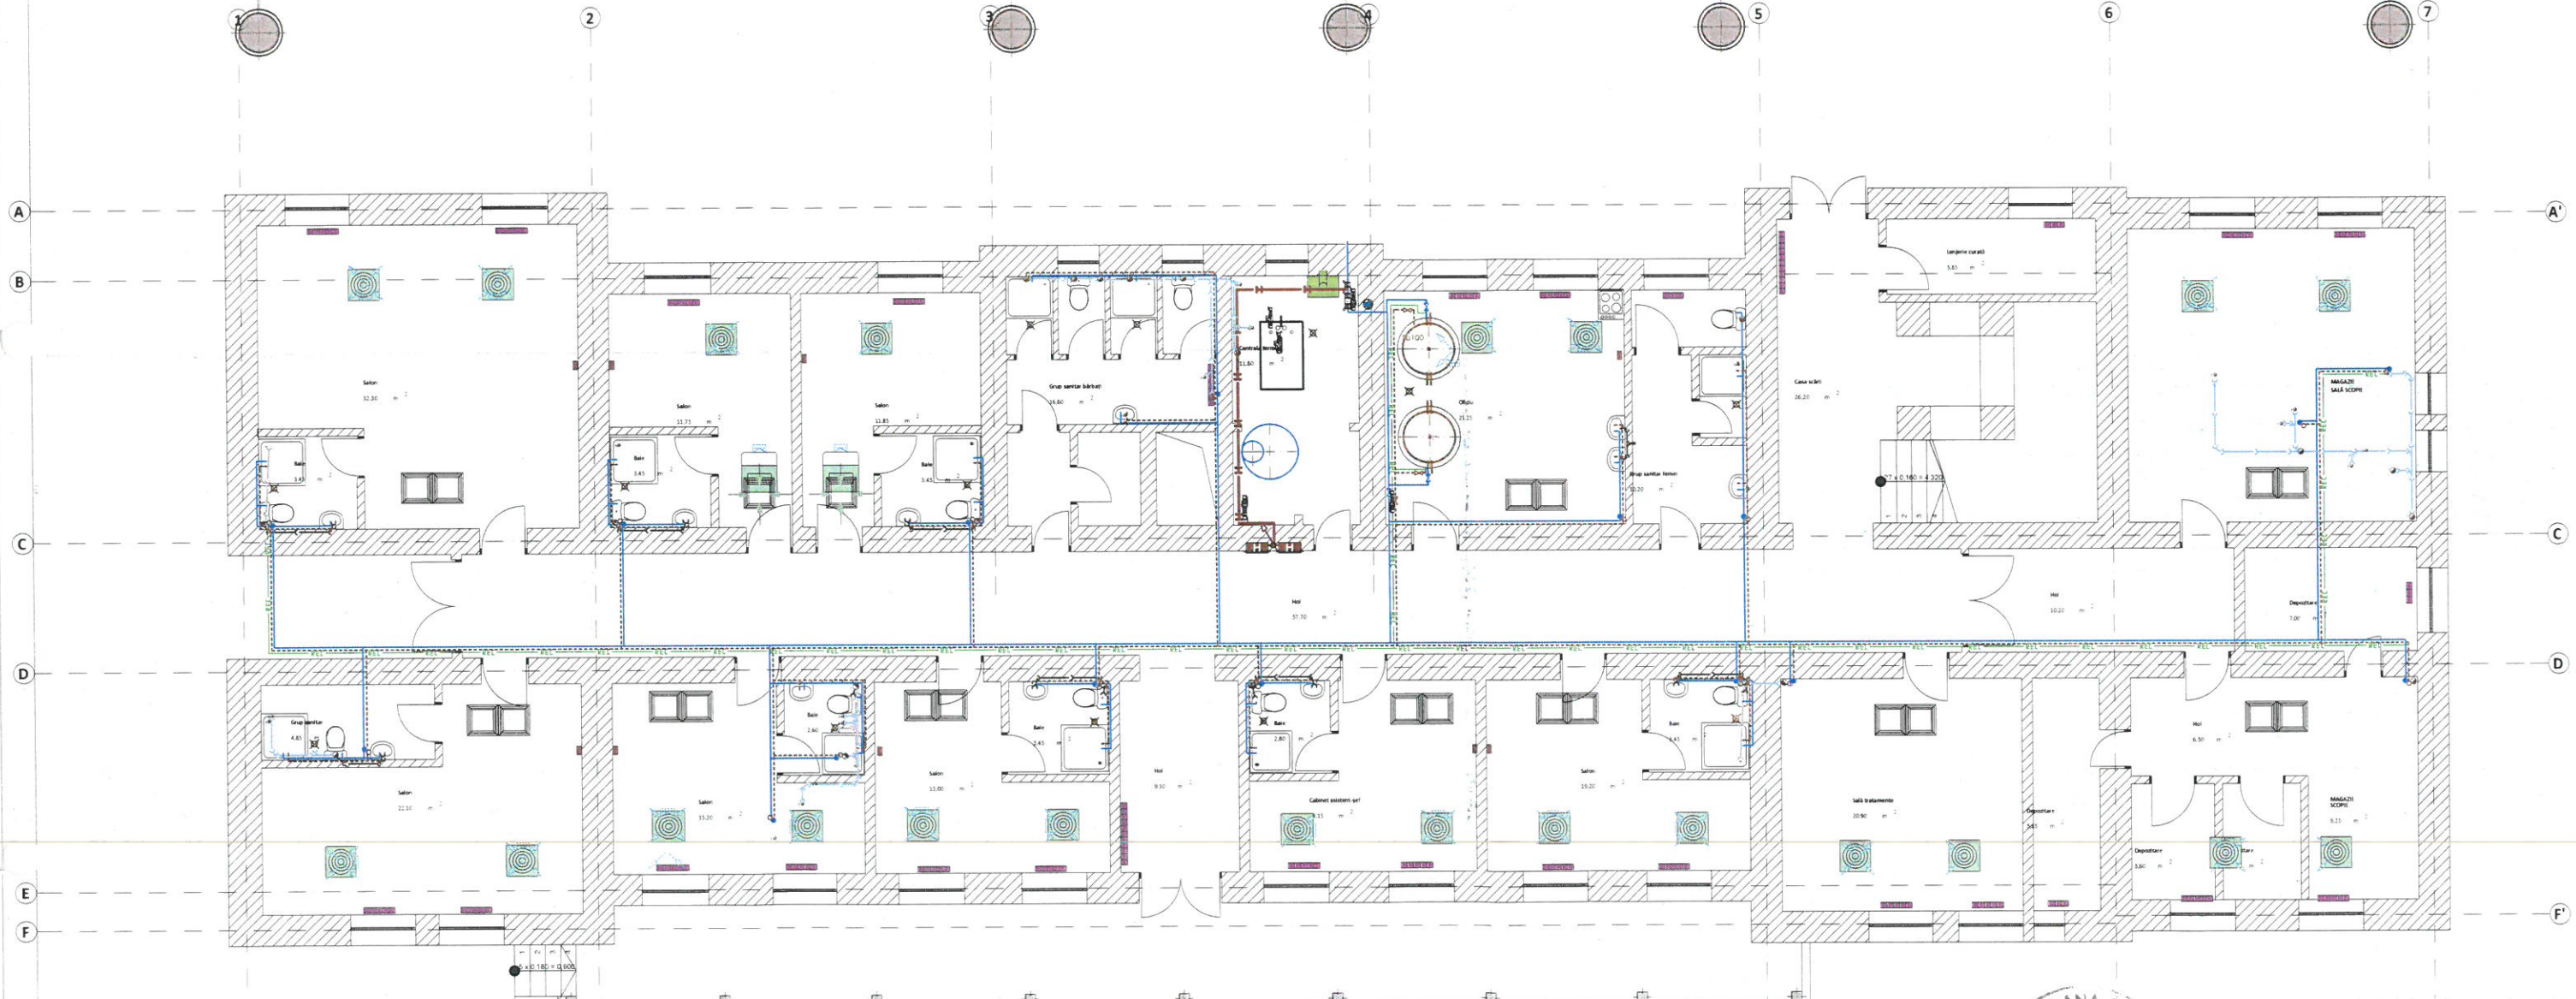


LEGENDA:

- Rețea de apă rece
- - -○- - - Rețea de apă caldă sanitară
- - -○- - - Rețea de recirculare apă caldă sanitară
- Rețea de apă irigații
- Rețea de canalizare
- Rețea de canalizarela tavan
- Rețea de canalizare prin sol
- Rețea de canalizare condens
- Rețea de canalizare pluvială
- Sifon de pardoseală
- Hidrant de grădină
- Hidrant de interior 2"



Verific./Exp.	Nume	Semnătura	Cerința	Referat/Expertiza nr./Data
PROIECTANT GENERAL:	SC SFERA CON SRL		SCARA:	PROIECT: REABILITARE TERMICĂ A UNOR CLĂDIRI DIN CADRUL SPITALULUI DE PNEUMOTIIOLOGIE SIBIU - PAVILIONUL II
PROIECTANT DE SPECIALITATE:	P.F.A VONICA IOAN aut. nr. 1556/2004		1:125	Nr. PR.: 462/2017
PROIECTAT	ing. Ioan VONICA		DATA:	AMPLASAMENT:
DESEAT	ing. Ioan VONICA		sept 2017	BENEFICIAR: SPITALUL DE PNEUMOTIIOLOGIE SIBIU
APROBAT	ing. Ioan VONICA			PLANȘA: INSTALAȚII SANITARE
				PLAN PARTER
				FAZA: D.A.L.I.
				NR. DESEN: IS- 2/3

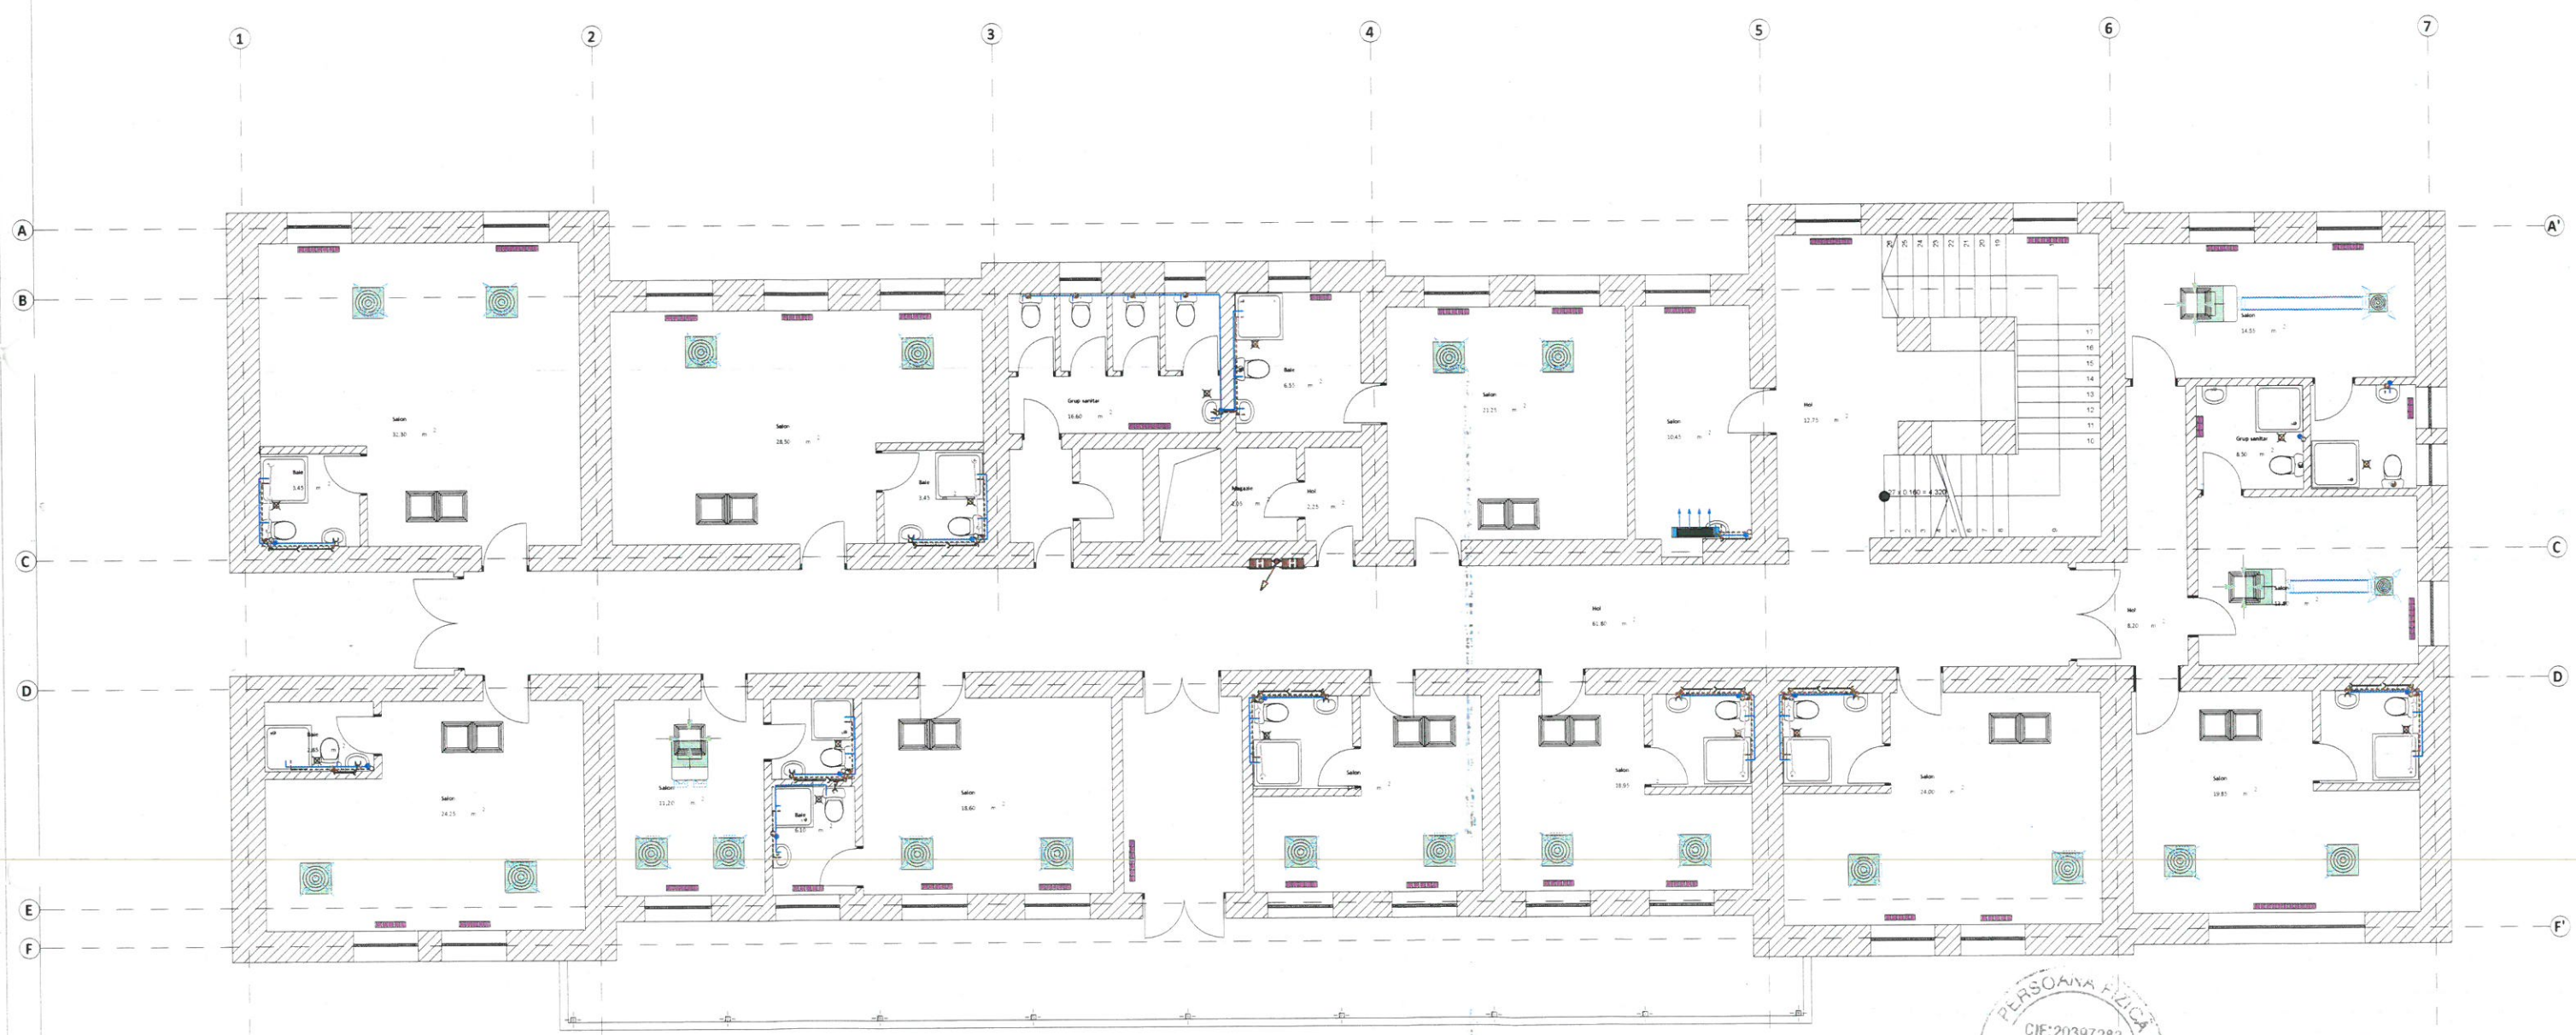

LEGENDA:

- Rețea de apă rece
- Rețea de apă caldă sanitară
- Rețea de recirculare apă caldă sanitară
- Rețea de apă irigații
- ▶ Rețea de canalizare
- ▶ Rețea de canalizare tavan
- ▶ Rețea de canalizare prin sol
- ▶ Rețea de canalizare condens
- ▶ Rețea de canalizare pluvială
- ▶ Sifon de pardoseală
- Hidrant de grădină
- Hidrant de interior 2"



Verific./Exp.	Nume	Semnătura	Cerința	Referat/ Expertiza nr./ Data
PROIECTANT GENERAL:	SC SFERA CON SRL		SCARA:	PROIECT: REABILITARE TERMICĂ A UNOR CLĂDIRI DIN CADRUL SPITALULUI DE PNEUMOTILOGIE SIBIU - PAVILIONUL II
PROIECTANT DE SPECIALITATE:	P.F.A VONICA IOAN aut. nr. 1556/2004		1:125	Nr. PR.: 462/2017
PROIECTAT	ing. Ioan VONICA		DATA:	AMPLASAMENT: SPITALUL DE PNEUMOTILOGIE SIBIU
DESENAȚ	ing. Ioan VONICA		sept 2017	FAZA: D.A.L.I.
APROBAT	ing. Ioan VONICA		PLANȘA: INSTALAȚII SANITARE	NR. DESEN: IS- 3/3
				PLAN ETAJ