


PLAN DE SITUAȚIE
Scara 1 : 500

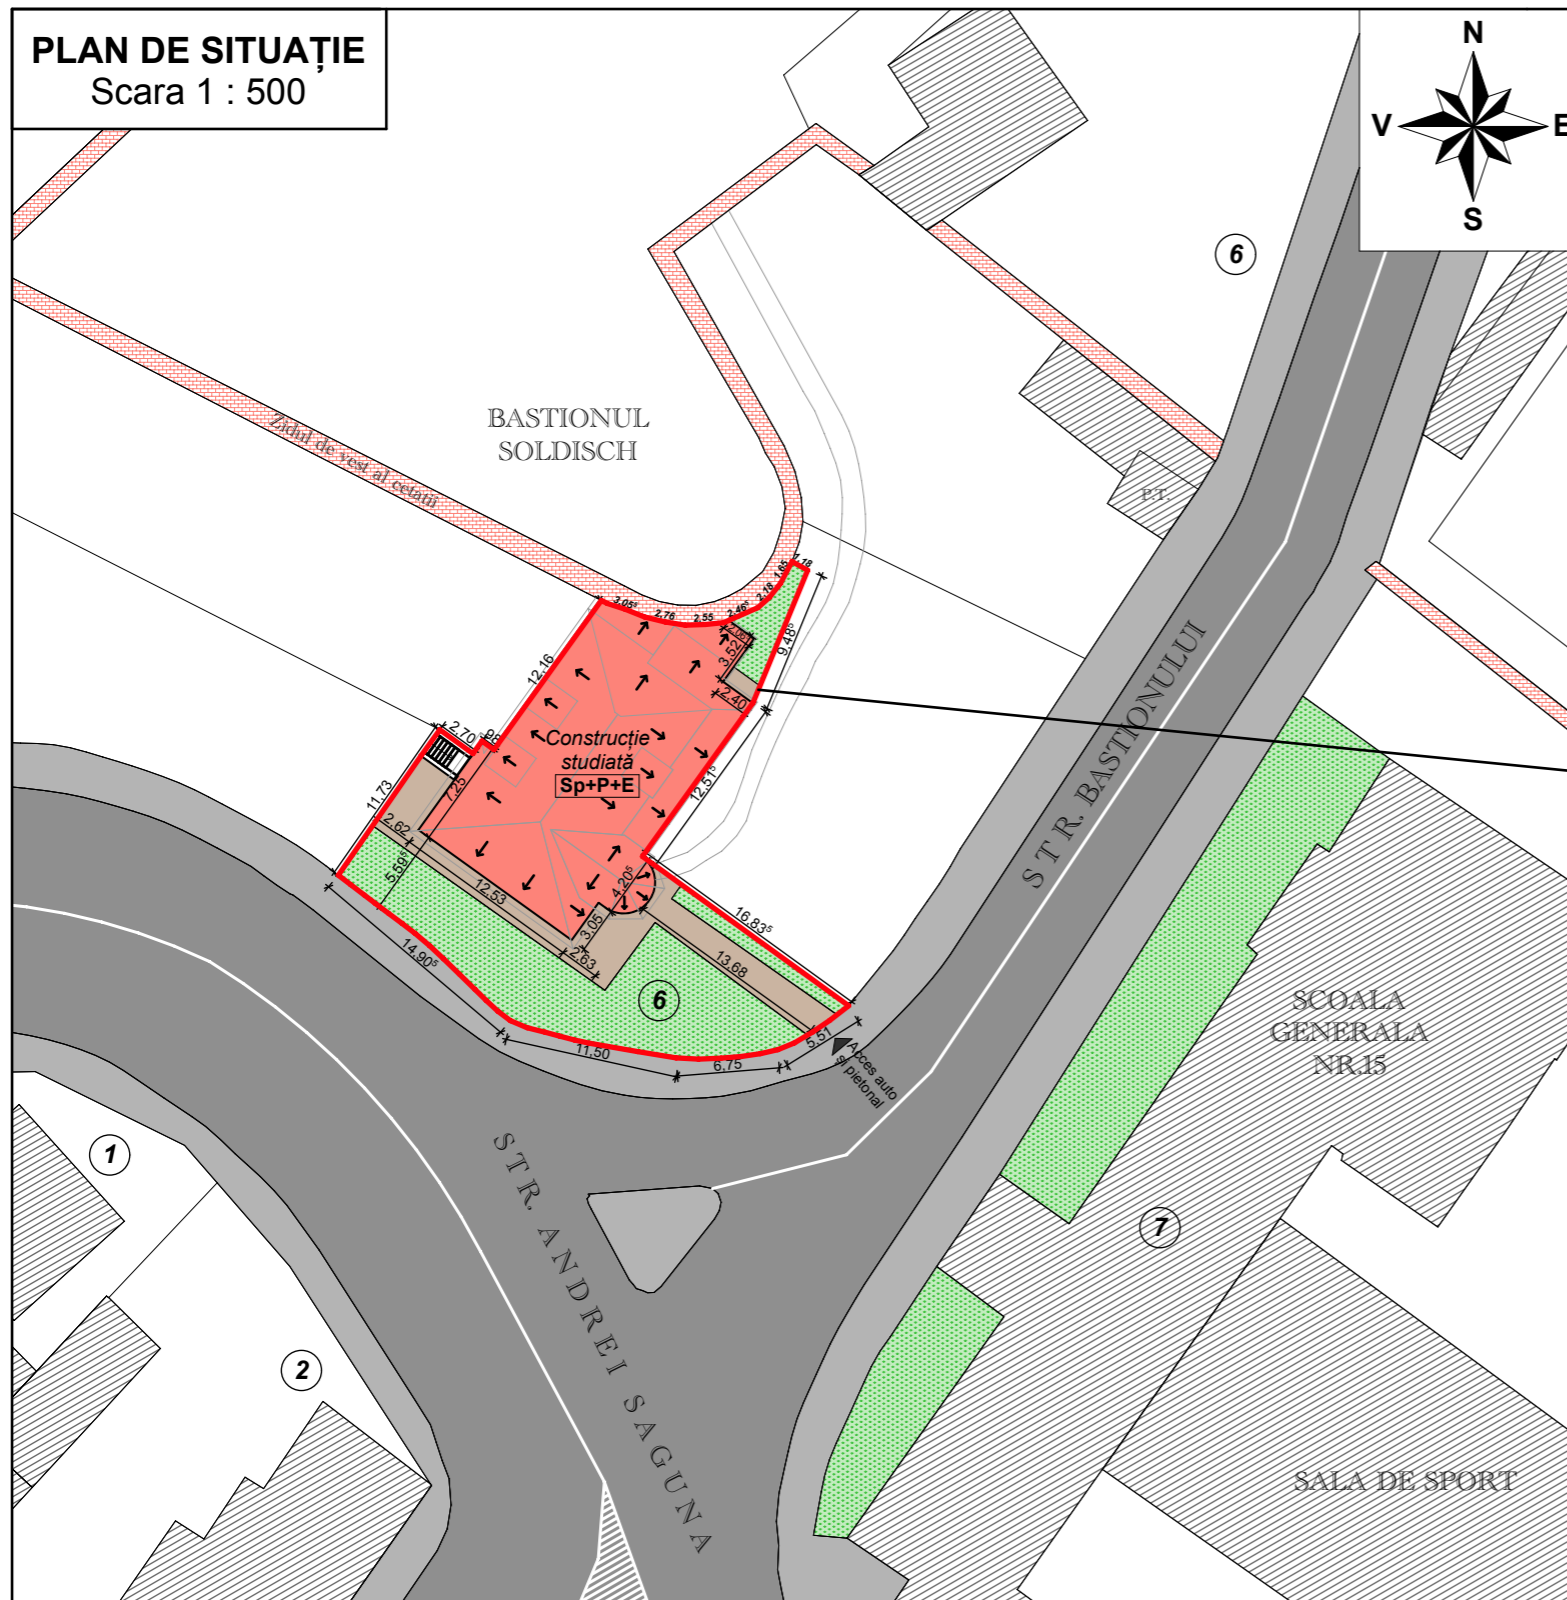

PLAN DE ÎNCADRARE ÎN ZONĂ
Scara 1 : 5.000



LEGENDA

Limite:

— Limita de proprietate studiată

Construcții:

- Construcție studiată
- Construcții vecine existente

Terenuri:

- Circulații pietonale și auto incintă
- Domeniul public - drum
- Domeniul public - trotuar

NOTA:

Proiect proprietatea S.C. TTT PROIECT STUDIO S.R.L.
Copierea și folosirea fără acordul proprietarului intră sub incidența legii dreptului de autor.

Funcțiune	Clădire birouri
Dimensiuni în plan	19.77 x 15.15 m
Regim de înaltime	Sp+P+E
Înăltime la coama	+ 15.44m față de ±0.00
Înăltime la streasina	+ 7.49m față de ±0.00
Suprafața construită	266.50 mp
Suprafața desfasurată	597.80 mp
Suprafața utilă	448.70 mp
Suprafața terenului	518 mp
POT existent	51,44 %
POT propus	NESCHIMBAT
CUT existent	1,15
CUT propus	NESCHIMBAT

CATEGORIA DE IMPORTANTA	C
CLASA DE IMPORTANTA	III

VERIFICATOR/ EXPERT	NUME	SEMNATURA	CERINTA	REFERAT / EXPERTIZA NR./DATA
	com. Șelimbăr, sat Mohu, str. Principală, nr. 15C		Tel./Fax. : 0269-222699 CIF 35699158	Beneficiar :
				Directia Generala de Asistenta Sociala si Protectia Copilului Sibiu
SPECIFICATIE	NUME	SEMNATURA	SCARA :	Titlu proiect :
SEF PROIECT	Arh. Neamtu Viorel		1:500, 1:5000	Lucrari de reparatii, reabilitare si modernizare imobil (Pavilionul IV, str. Bastionului 6 Sibiu)
PROIECTAT	Arh. Neamtu Viorel		DATA :	Str. Bastionului, nr. 6, mun. Sibiu, jud. Sibiu
DESENAT	cArh. Turoczi Bela		10/2017	Titlu plansa Plan de situatie. Plan de incadrare in zona.
				Proiect nr. 64/2017
				Faza : D.A.L.I.
				Plansa nr. A00