
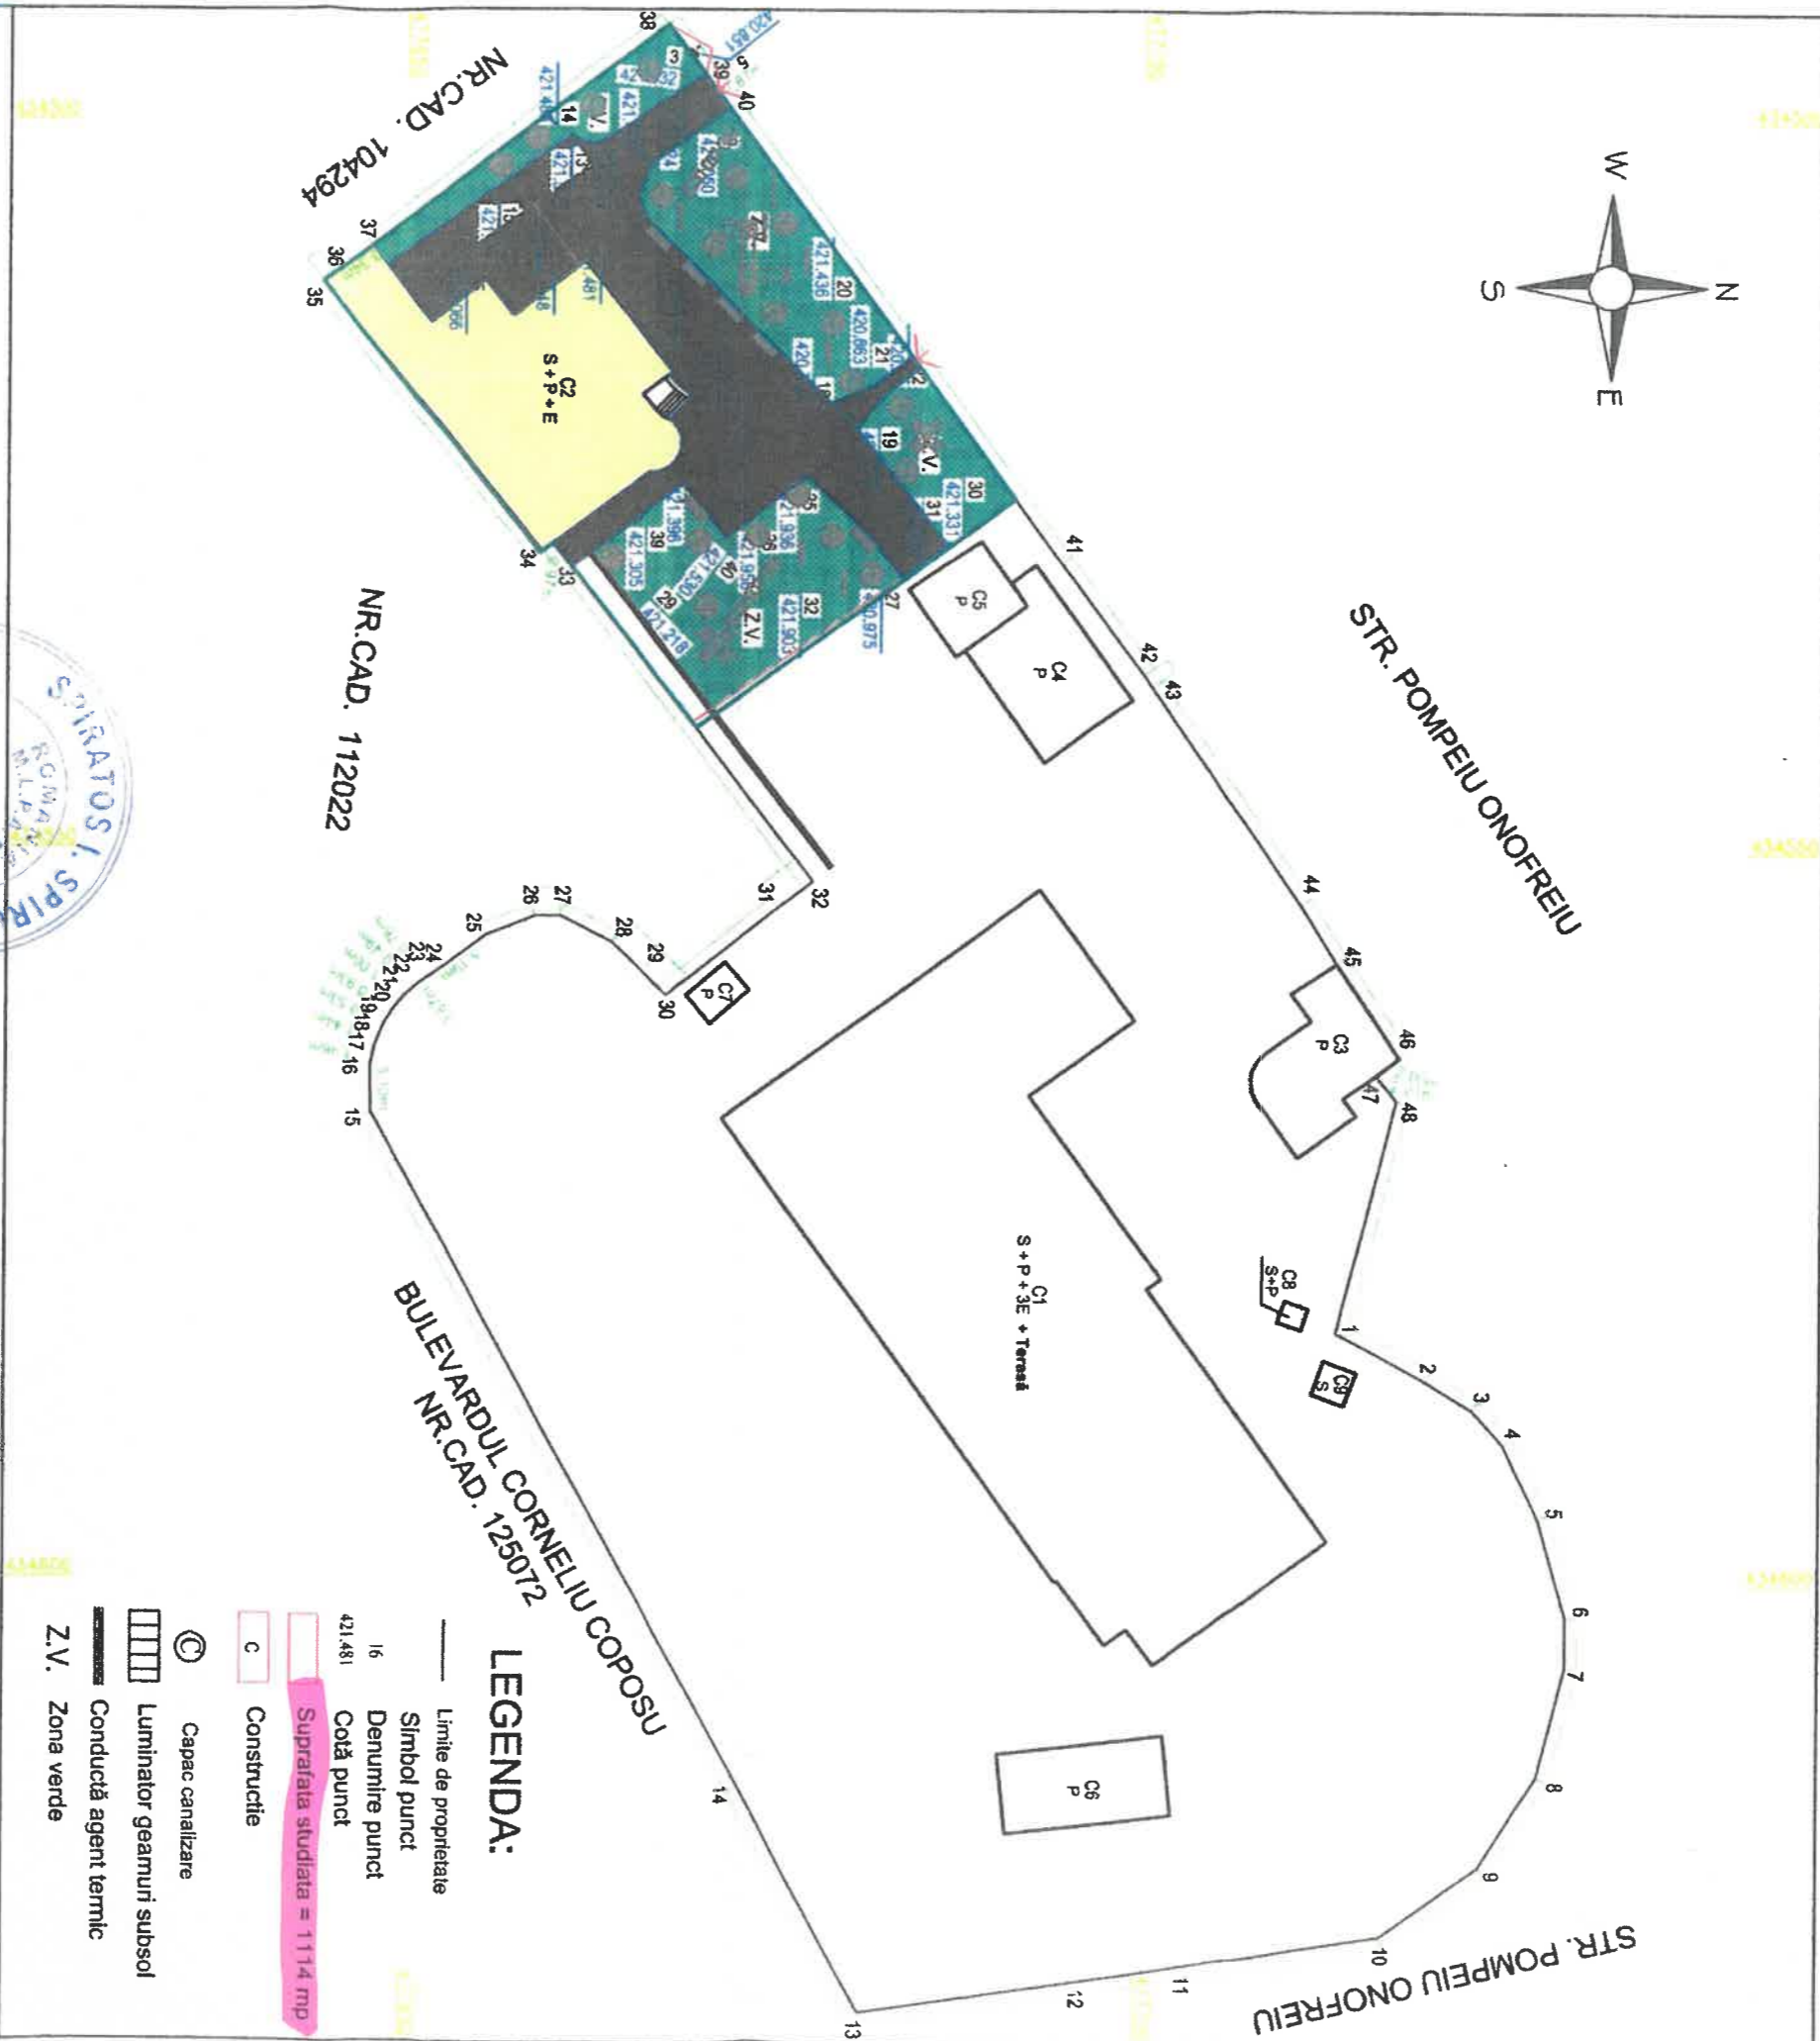


PLAN DE SITUAȚIE TOPOGRAFIC

Scara 1:500

Teren intravilan conform PUG

Beneficiar și adresa lor	Suprafață imobilie 6080 mp	Adresa imobilului
Consiliul Județean Sibiu Mun. Sibiu, str. General Magheru, nr. 14, Jud. Sibiu	Suprafață studiată 1114 mp	Mun. Sibiu str. Pompeiu Onofreiu, nr.6, Jud. Sibiu Spitalul Clinic Județean- Secția Neurologie Sibiu IE 109354

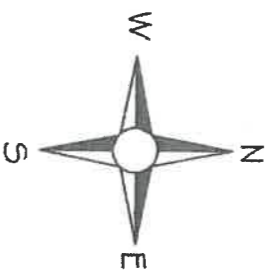

LEGENDA:

— Limita de proprietate

16 Denumire punct
421.481 Colă punct

Suprafața studiată = 1114 mp

C Construcție

Capac canalizare

Luminator geamuri subsol

Conductă agent termic

Z.V. Zona verde

LEGENDA

— IMPREMIURE PE LIMITA DE PROPRIETATE

— IMPREMIURE PROPUȘA

CALE DE ACCES PE AMPLASAMENT/POARTA

SUPRAFATA PAVATA

SPATIU VERDE+ SPATIU DE JOACA PENTRU COPIL

CLADIRE C2 PROPUSA REABILITARI

CATEGORIA DE IMPORTANȚA A CLADIRII - "C"
CLASA DE IMPORTANȚA III

SISTEM DE PROIECTE: STEREO 1970
PLAN DE REFERINȚA: MAREA NEAGRĂ 1975



SC. TECHMEDIA ELECTRONICS SRL IASI
Str. M. B. 122
Tel. 0752/096565
Mail: techmedielectronice@yahoo.com

Referat nr.din.....
BENEFICIAR: Județul Sibiu / Consiliul Județean Sibiu și Direcția Generală de Asistență Socială și Protecția Copilului Sibiu
AMPLASAMENT: str. Pompeiu Onofreiu, nr.6, Municipiul Sibiu, Județul Sibiu

PROIECT NR.8397/2021

Specificatie	Numele	Semnat	Scara:	TITLU PROIECT: Reabilitare imobil existent in vederea amenajarii unei case de tip familial (CTF) ca unitate a Incheierii Centrului de Plasament Guilivet	PAZA:
Sef proiect	Ing. C. BUZA		1:500		DATA