

AVIZ DE ÎNCEPERE LUCRARI
Nr. 110/03.09.2018

Catre PFA POLOGEA LIVIU MARGARIT , în calitate de executant,

Analizând cererea dumneavoastră înregistrată la noi cu nr 77935/29.08.2018, avizăm începerea lucrării “ **PLAN URBANISTIC ZONAL**” pentru imobil CU IE 127759 SIBIU, UAT SIBIU. Datele principale ale lucrărilor prevăzute a se executa
Obiectivul lucrării: “**PLAN URBANISTIC ZONAL** “pentru imobil CU IE 127759 SIBIU, UAT SIBIU

Amplasamentele pentru care se solicita avizul sunt:

- Suprafata totala-191800mp
- termenul de executie: 2018

1. Documentare

- Pentru realizarea obiectivelor propuse, recomandam utilizarea și integrarea următoarelor lucrări executate anterior în zona: Planul topografic de baza scara 1:500-1:5000

2. Conditii tehnice pentru efectuarea lucrărilor

- Se va întocmi planul de situație cu curbe de nivel, scara 1:500-1:5000 în sistem de proiectie STEREO 70, cu sistem de referință Marea Neagră 1975 – pe suport analogic și digital.
- Tarif: Conform Ordinului 39/2009, 200/ ha , dar nu mai mult de 1500.

3. Receptia lucrării

- Conform legislației în vigoare Ordinul nr. 700/2014, actualizat, la încheierea lucrărilor OCPI SIBIU va efectua recepția tehnică a obiectivului lucrării

Inginer șef,
Nicolae NECHITA



Inspector OCPI,
LIVIU LOMNASAN

Oficiul de Cadastru și Publicitate Imobiliară
SIBIU
LOMNASAN LIVIU
- tehnician
Pagina 1 din 1

PROCES VERBAL DE RECEPȚIE 2290 / 2018

Întocmit astăzi, **03/09/2018**, privind cererea **79308** din **03/09/2018**
având aviz de incepere a lucrărilor cu nr **110** din **03/09/2018**

- 1. Beneficiar:** JUDETUL SIBIU
- 2. Executant:** Pologea Liviu
- 3. Denumirea lucrărilor recepționate:** RECEPȚIE TEHNICA
- 4. Nominalizarea documentelor** și a documentațiilor care se predau Oficiului de Cadastru și Publicitate Imobiliară SIBIU conform avizului de incepere a lucrărilor:

Număr act	Data act	Tip act	Emitent
936	25.04.2018	act administrativ	PRIMARIA MUNICIPIULUI
110	03.09.2018	act administrativ	OCPI SIBIU

Așa cum sunt atașate la cerere.

5. Concluzii:

Pentru procesul verbal 2290 au fost recepționate 1 propuneri:

* CF 127759 SIBIU. Documentația corespunde din punct de vedere tehnic conform Ord 700/2014.

6. Erori topologice față de alte entități spațiale:

Identificator	Tip eroare	Mesaj suprapunere
---------------	------------	-------------------

Nu există erori topologice.

Lucrarea este declarată **Admisă**


Inginer Șef



Inspector
Liviu Lomnasan

Oficiul de Cadastru și Publicitate Imobiliară
SIBIU
LOMNASAN LIVIU
- tehnician -

PLAN DE SITUATIE
SCARA 1:2000

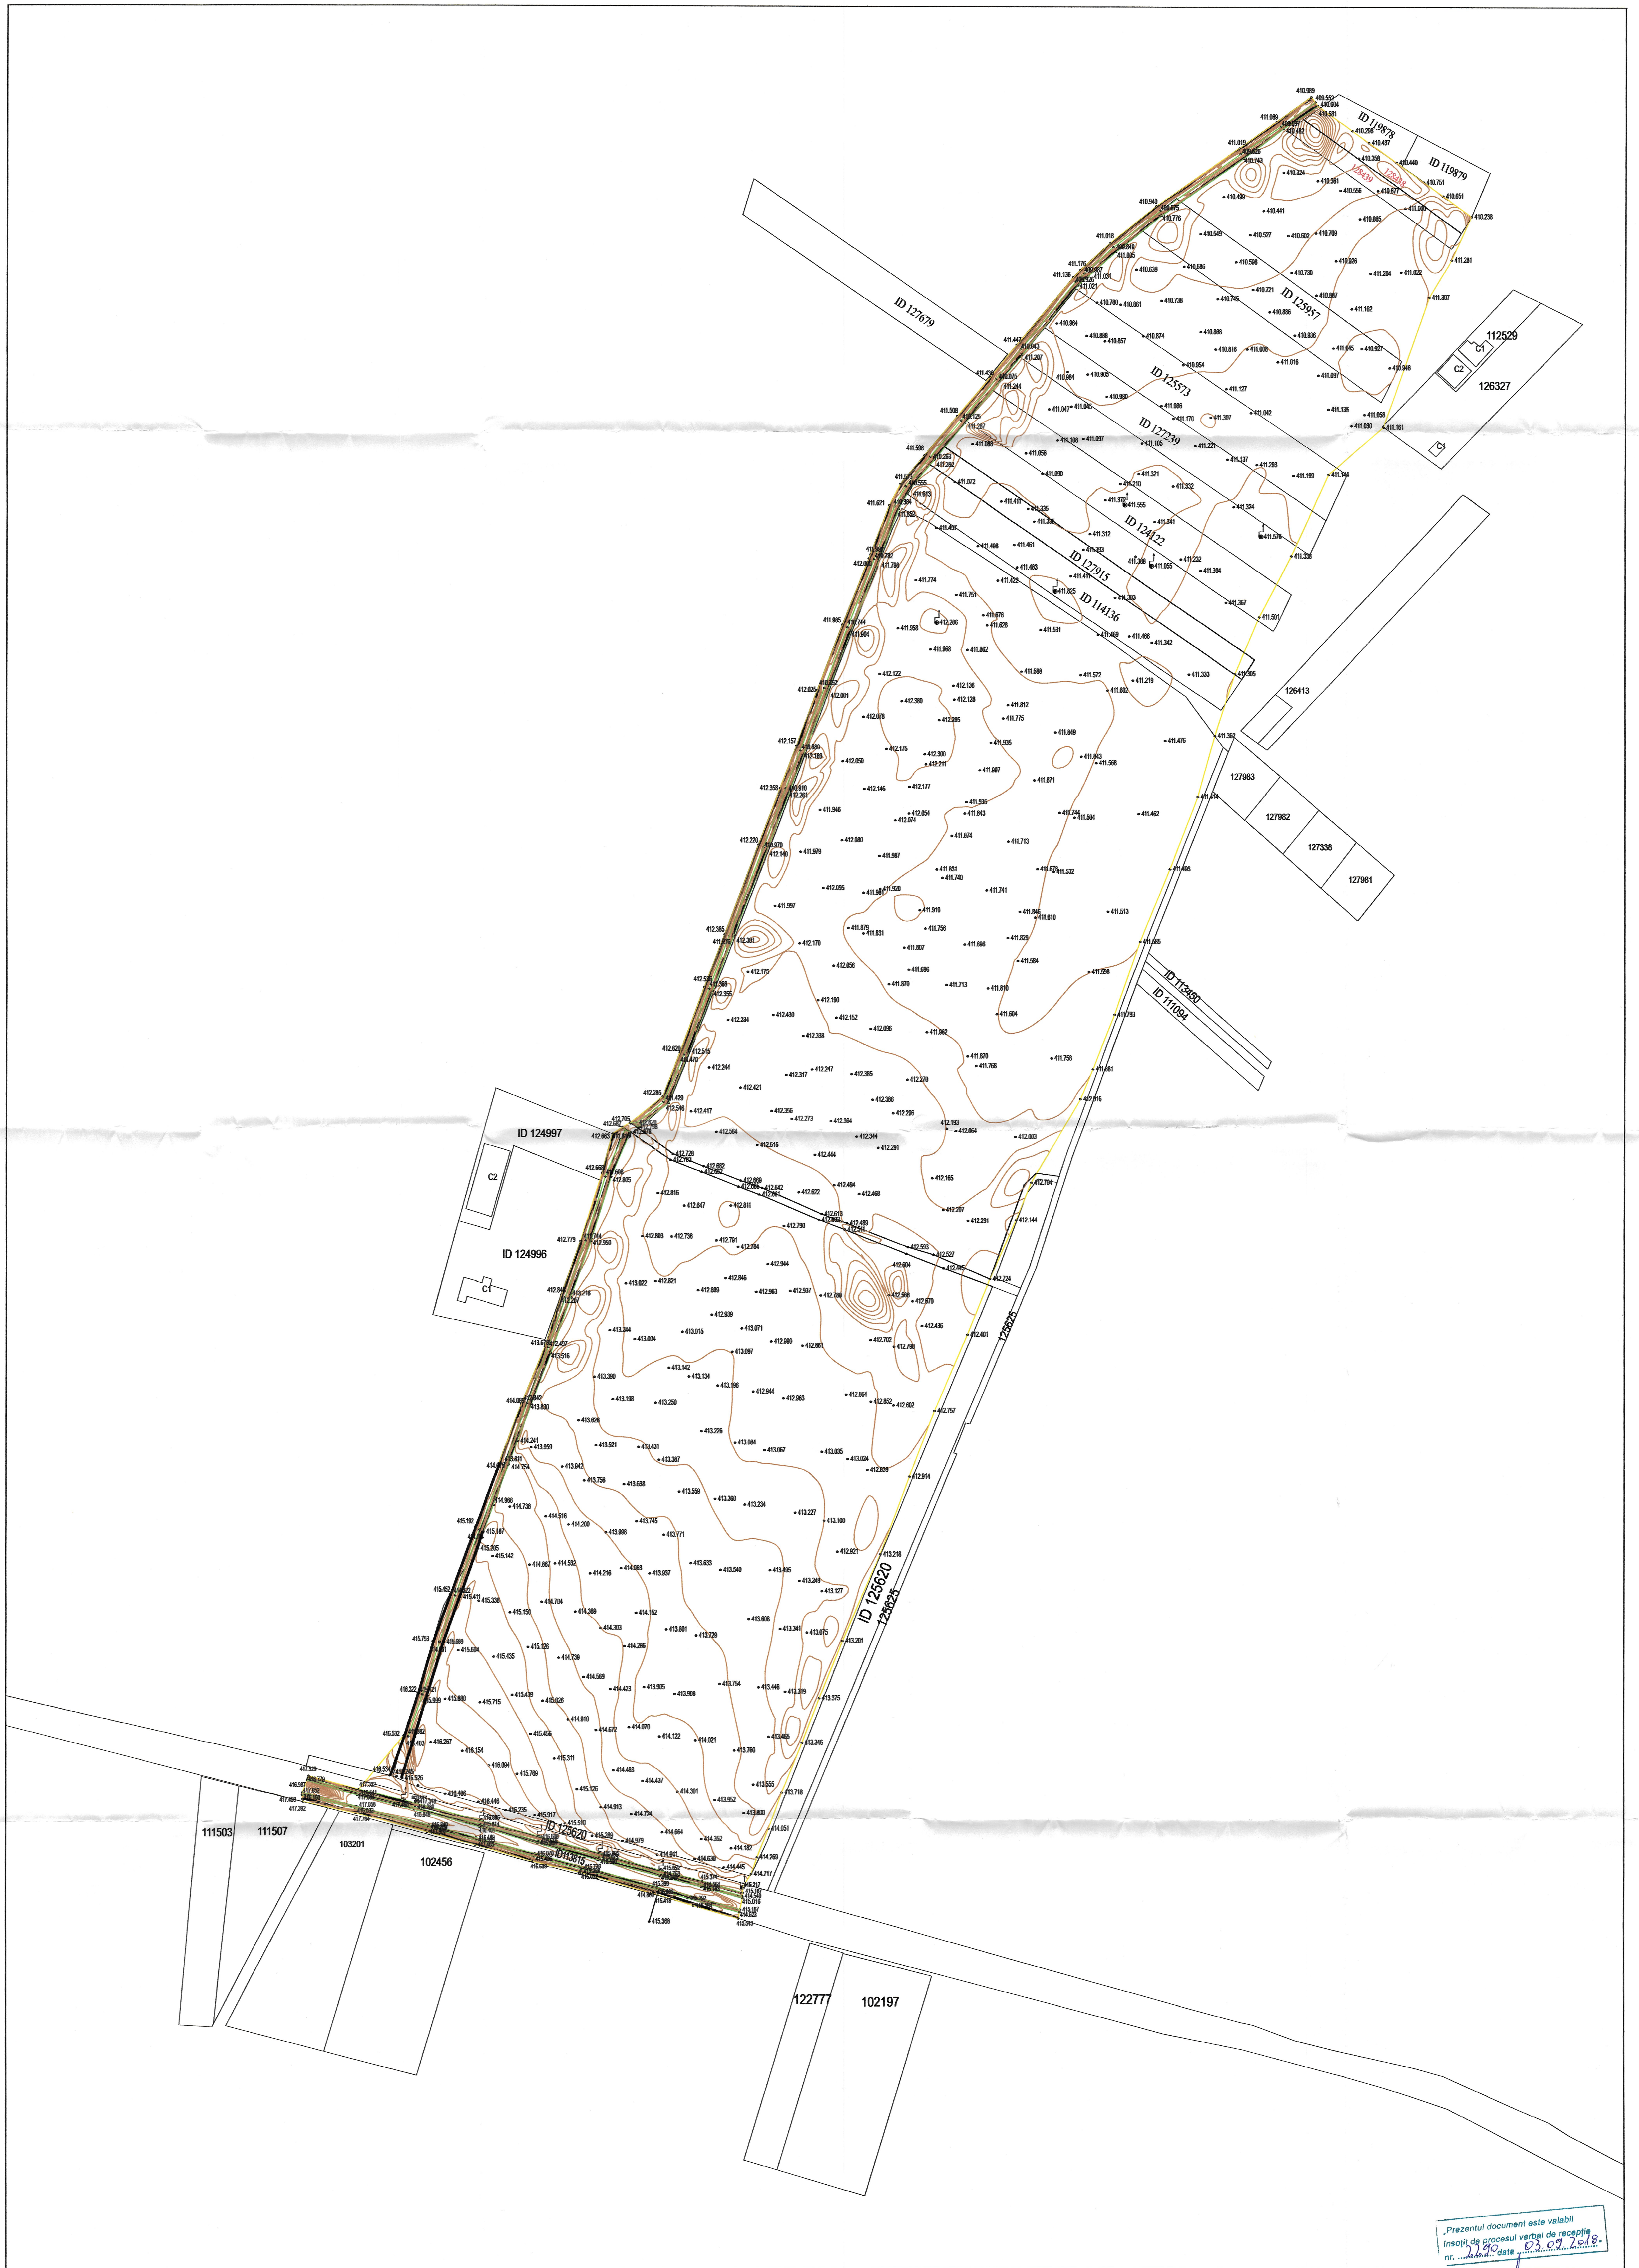

„Prezentul document este valabil
insotit de procesul verbal de receptie
nr. 103/2018 in data 03.07.2018”

Oficiu de Cadastru si Planificatie Imobiliara
LIVIU MARGARIT

PFA POLOGEA LIVIU MARGARIT				CONSTRUIRE SPITAL CLINIC JUDETEAN DE URGENTA-FAZA PUIZ PLAN SITUATIE IMOBIL SITUAT IN INTRAVILAN SIBIU CF 127759 SIBIU, NR. CAD. 127759	
Actiune	Data	Numele	Semnatura	Scara	BENEFICIAR: JUDETEL SIBIU-DOMENIUL PUBLIC
Masurat	08.2018	POLOGEA LIVIU MARGARIT		1:2000	
Redactat	08.2018	POLOGEA LIVIU MARGARIT			
Verificat	08.2018	POLOGEA LIVIU MARGARIT			